



## ΔΗΜΟΤΙΚΗ ΕΠΙΧΕΙΡΗΣΗ ΥΔΡΕΥΣΗΣ ΑΠΟΧΕΤΕΥΣΗΣ ΠΑΤΡΩΝ

ΑΚΤΗ ΔΥΜΑΙΩΝ 48 – Τ.Κ. 26333 ΠΑΤΡΑ

ΤΗΛ. 2610 366100 FAX 2610 325790 e-mail: [sewage@devap.gr](mailto:sewage@devap.gr)


<b>Έργο</b>	<b>"Συντήρηση ασφαλτικών οδοστρωμάτων λόγω φθορών οφειλομένων στο δίκτυο αποχέτευσης - 2022"</b>
<b>Κωδικός μελέτης</b>	<b>62.07.31</b>



## ΤΕΥΧΟΣ 7: ΣΧΕΔΙΑ ΜΕΛΕΤΗΣ

ΔΙΕΥΘΥΝΣΗ ΑΠΟΧΕΤΕΥΣΗΣ - ΠΑΤΡΑ 2022


Πράξη	Όνομα	Ημ/νία	Υπογραφή
Σύνταξη	Χρήστος Λύκουρας Πολιτικός Μηχανικός  Κων/νος Πανουτσόπουλος Πολιτικός Μηχανικός		
Έλεγχος	Χρήστος Λύκουρας Πολιτικός Μηχανικός Προϊστάμενος Μελετών - Έργων Αποχέτευσης		
Θεώρηση	Λάμπρος Τσάτσος Ηλεκτρολόγος Μηχανικός Διευθυντής Αποχέτευσης		

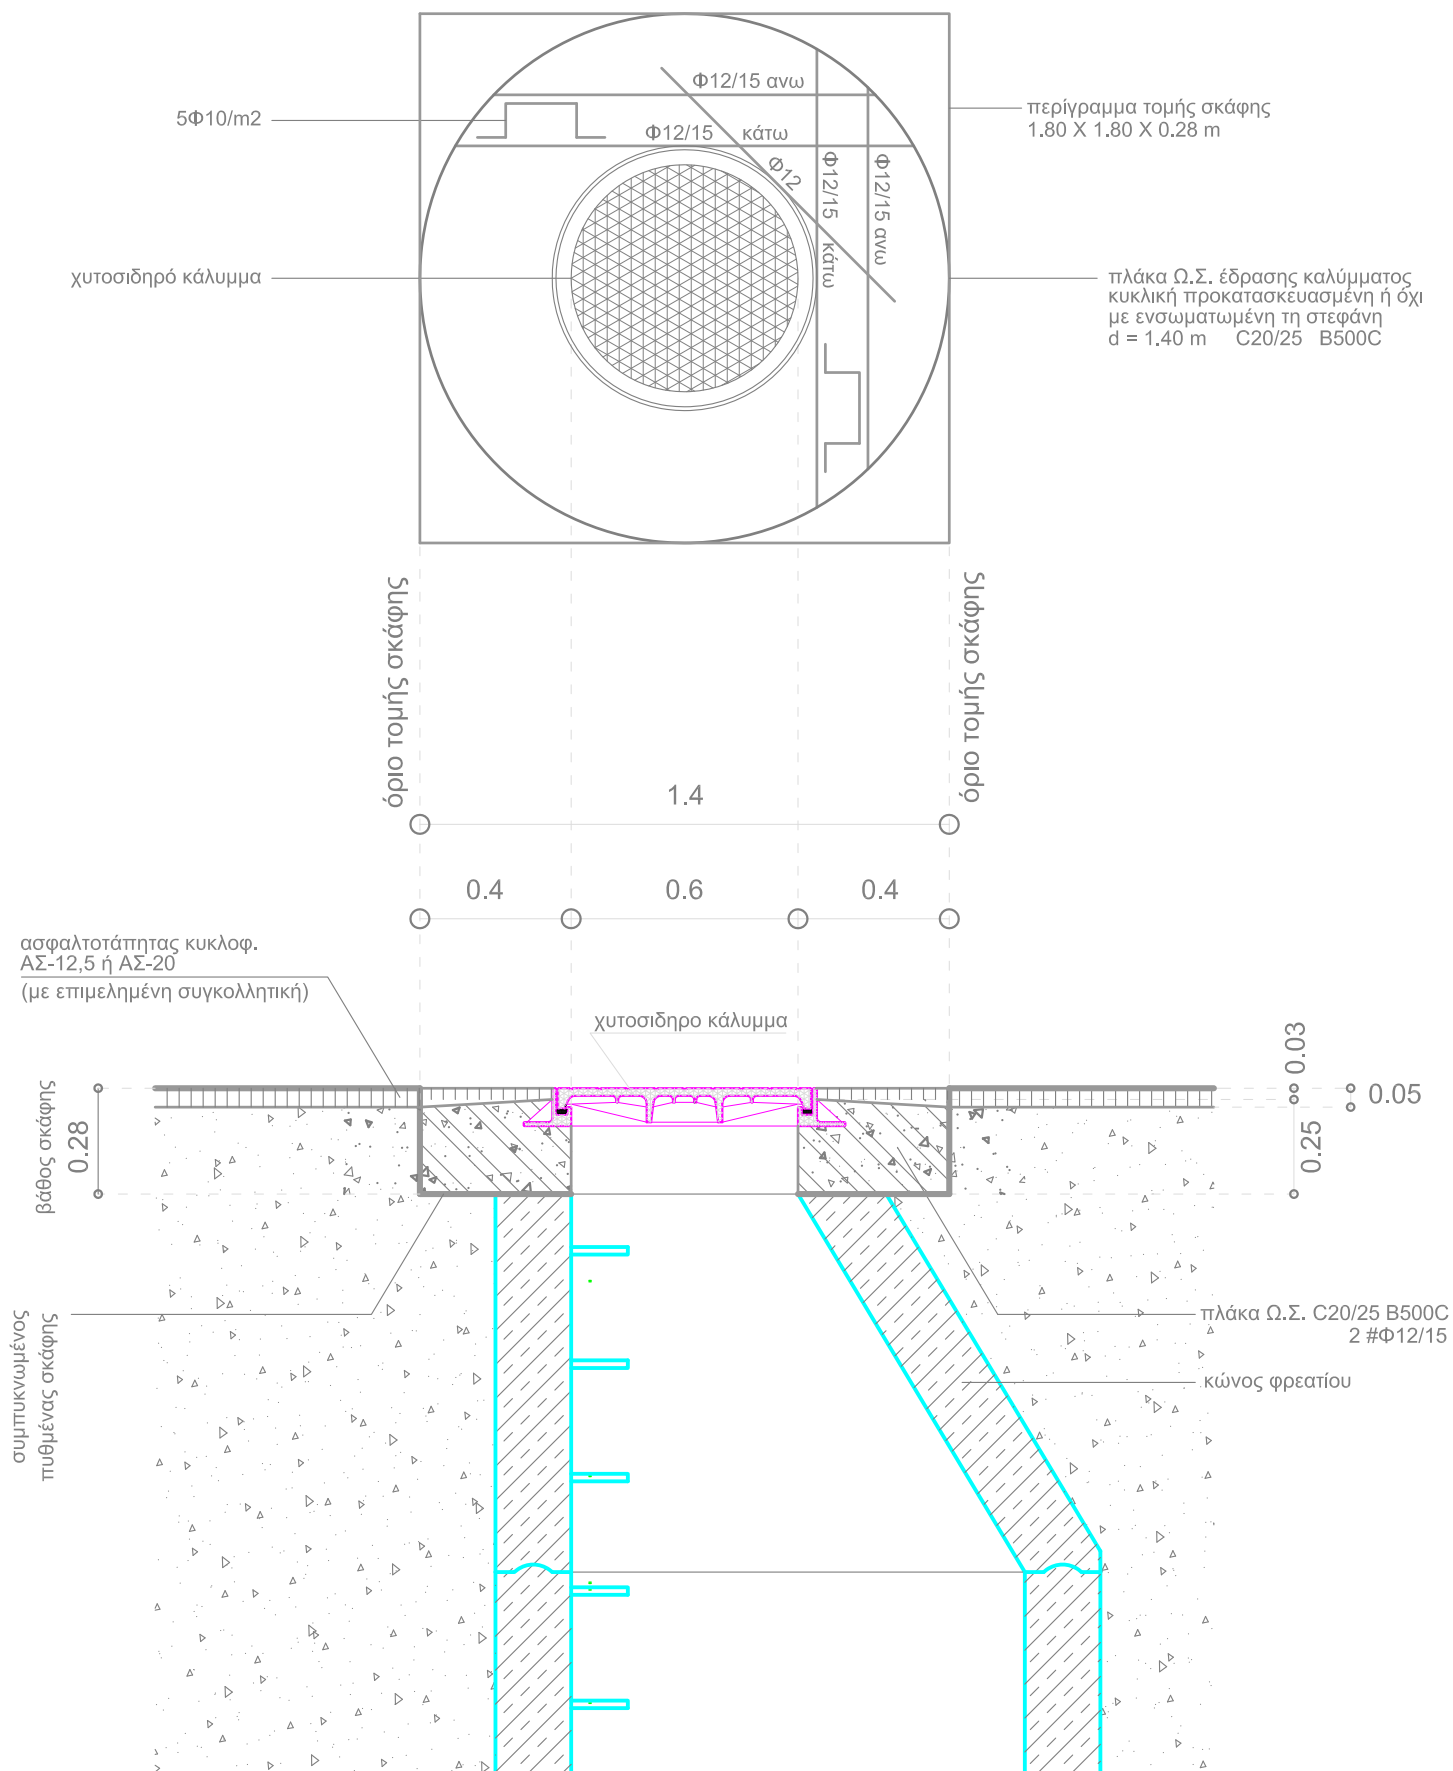

ΣΧΕΔΙΟ (1)

ΕΚΣΚΑΦΗ ΣΚΑΦΗΣ ΓΙΑ ΤΗΝ ΑΝΤΙΚΑΤΑΣΤΑΣΗ ΚΑΛΥΜΜΑΤΟΣ ΦΡΕΑΤΙΟΥ ΠΑΡΑΚΑΛΟΥΘΗΣΗΣ  
ΚΑΤΟΨΗ - ΤΟΜΗ - ΟΠΛΙΣΜΟΙ ΠΛΑΚΑΣ ΕΔΡΑΣΗΣ ΚΑΛΥΜΜΑΤΟΣ - ΕΠΑΝΑΦΟΡΑ ΟΔΟΣΤΡΩΜΑΤΟΣ  
ΠΕΡΙΠΤΩΣΗ ΔΡΟΜΟΥ ΜΕ ΠΑΧΟΣ ΑΣΦΑΛΤΟΤΑΠΗΤΑ ΜΙΚΡΟΤΕΡΟΥ ΤΩΝ 8 CM ΚΛ. 1 : 20



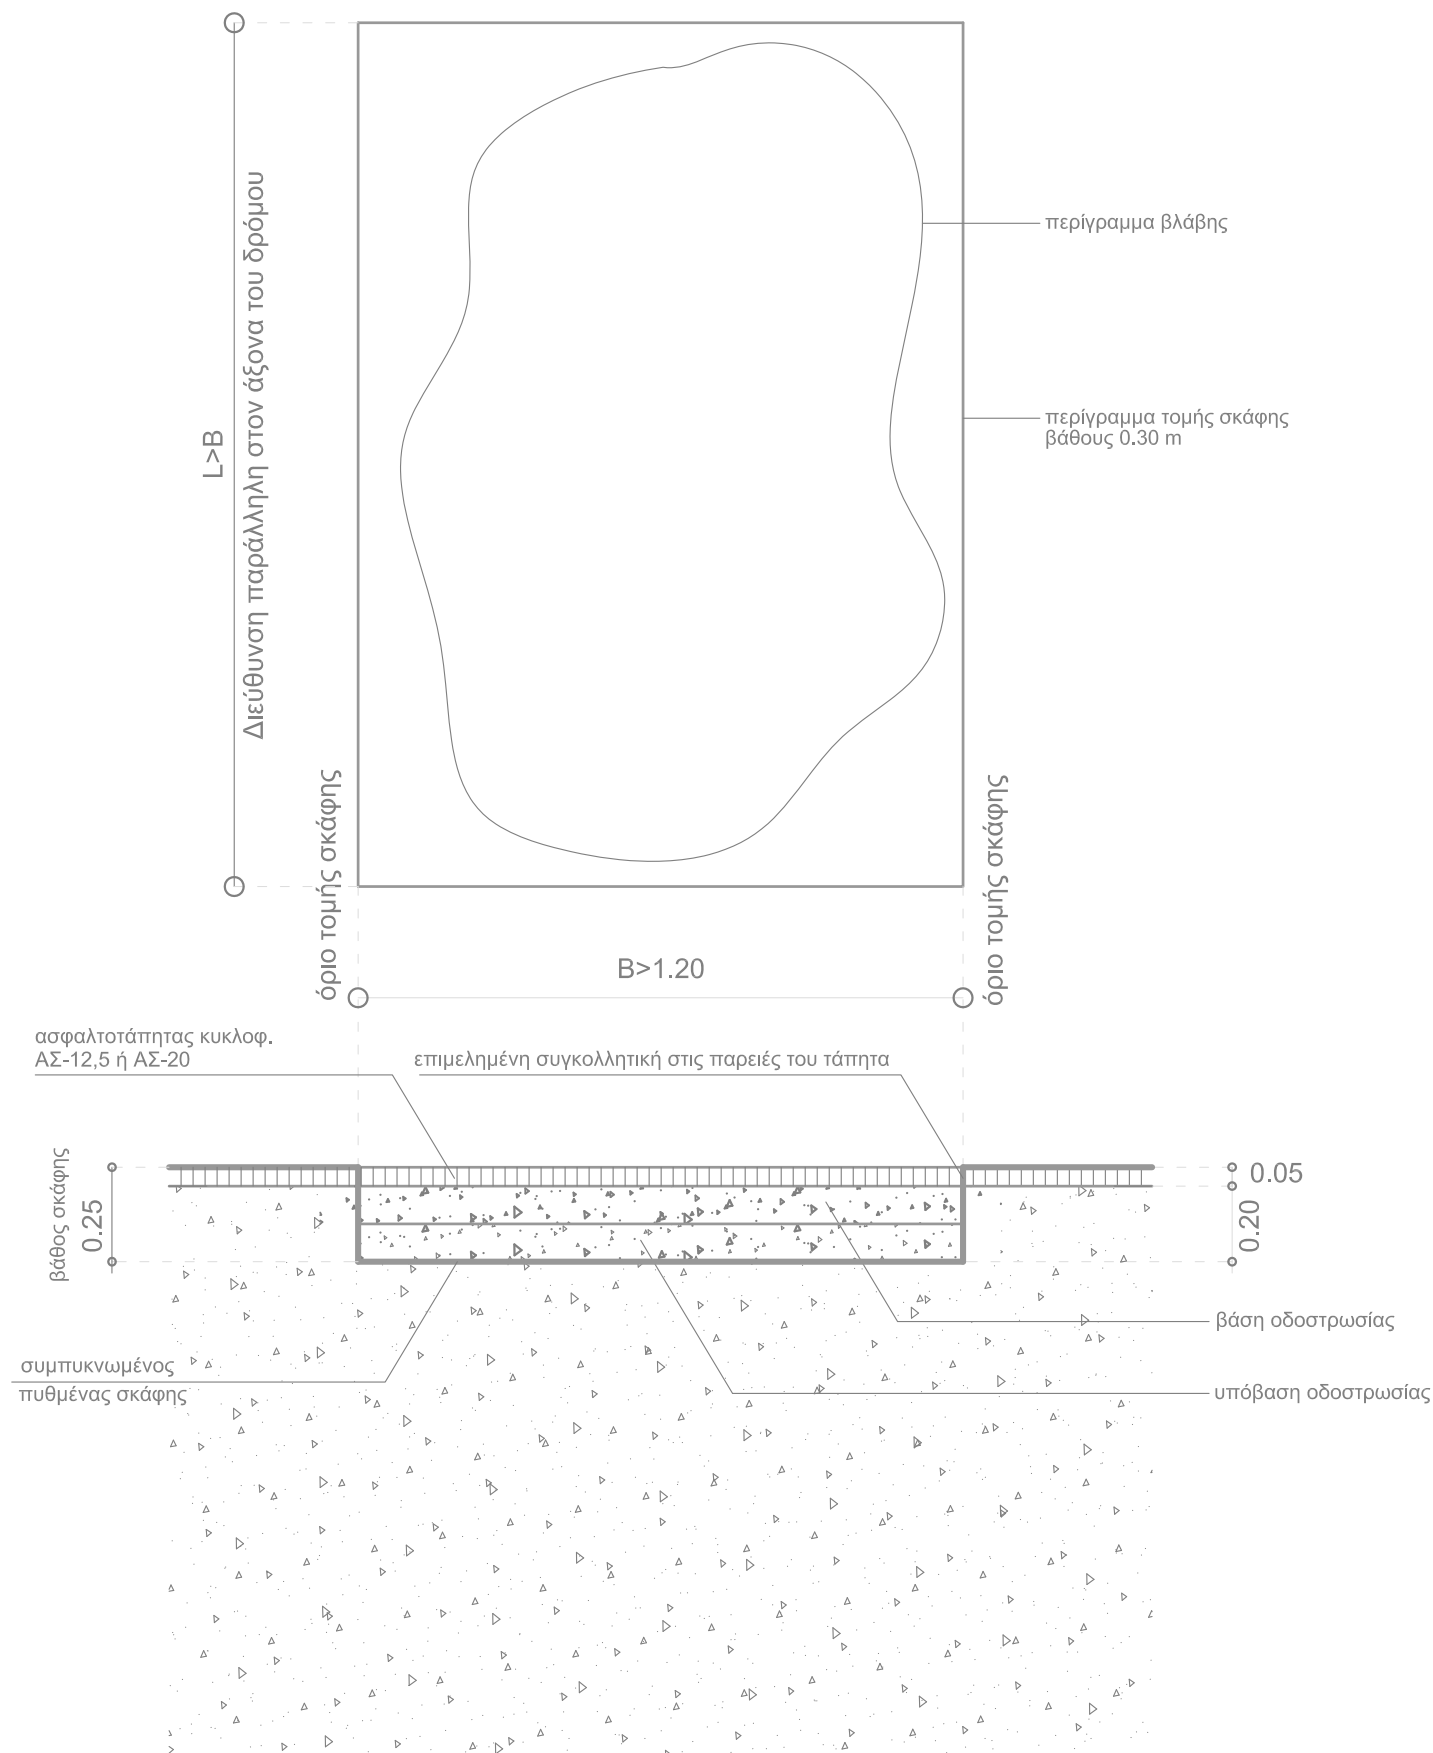


ΣΧΕΔΙΟ (3)

ΕΚΣΚΑΦΗ ΣΚΑΦΗΣ ΓΙΑ ΤΗΝ ΑΠΟΚΑΤΑΣΤΑΣΗ ΟΔΟΣΤΡΩΜΑΤΟΣ

ΚΑΤΟΨΗ - ΤΟΜΗ - ΕΠΑΝΑΦΟΡΑ ΟΔΟΣΤΡΩΜΑΤΟΣ

ΠΕΡΙΠΤΩΣΗ ΔΡΟΜΟΥ ΜΕ ΠΑΧΟΣ ΑΣΦΑΛΤΟΤΑΠΗΤΑ ΜΙΚΡΟΤΕΡΟ ΤΩΝ 8 CM

ΚΛ. 1 : 20

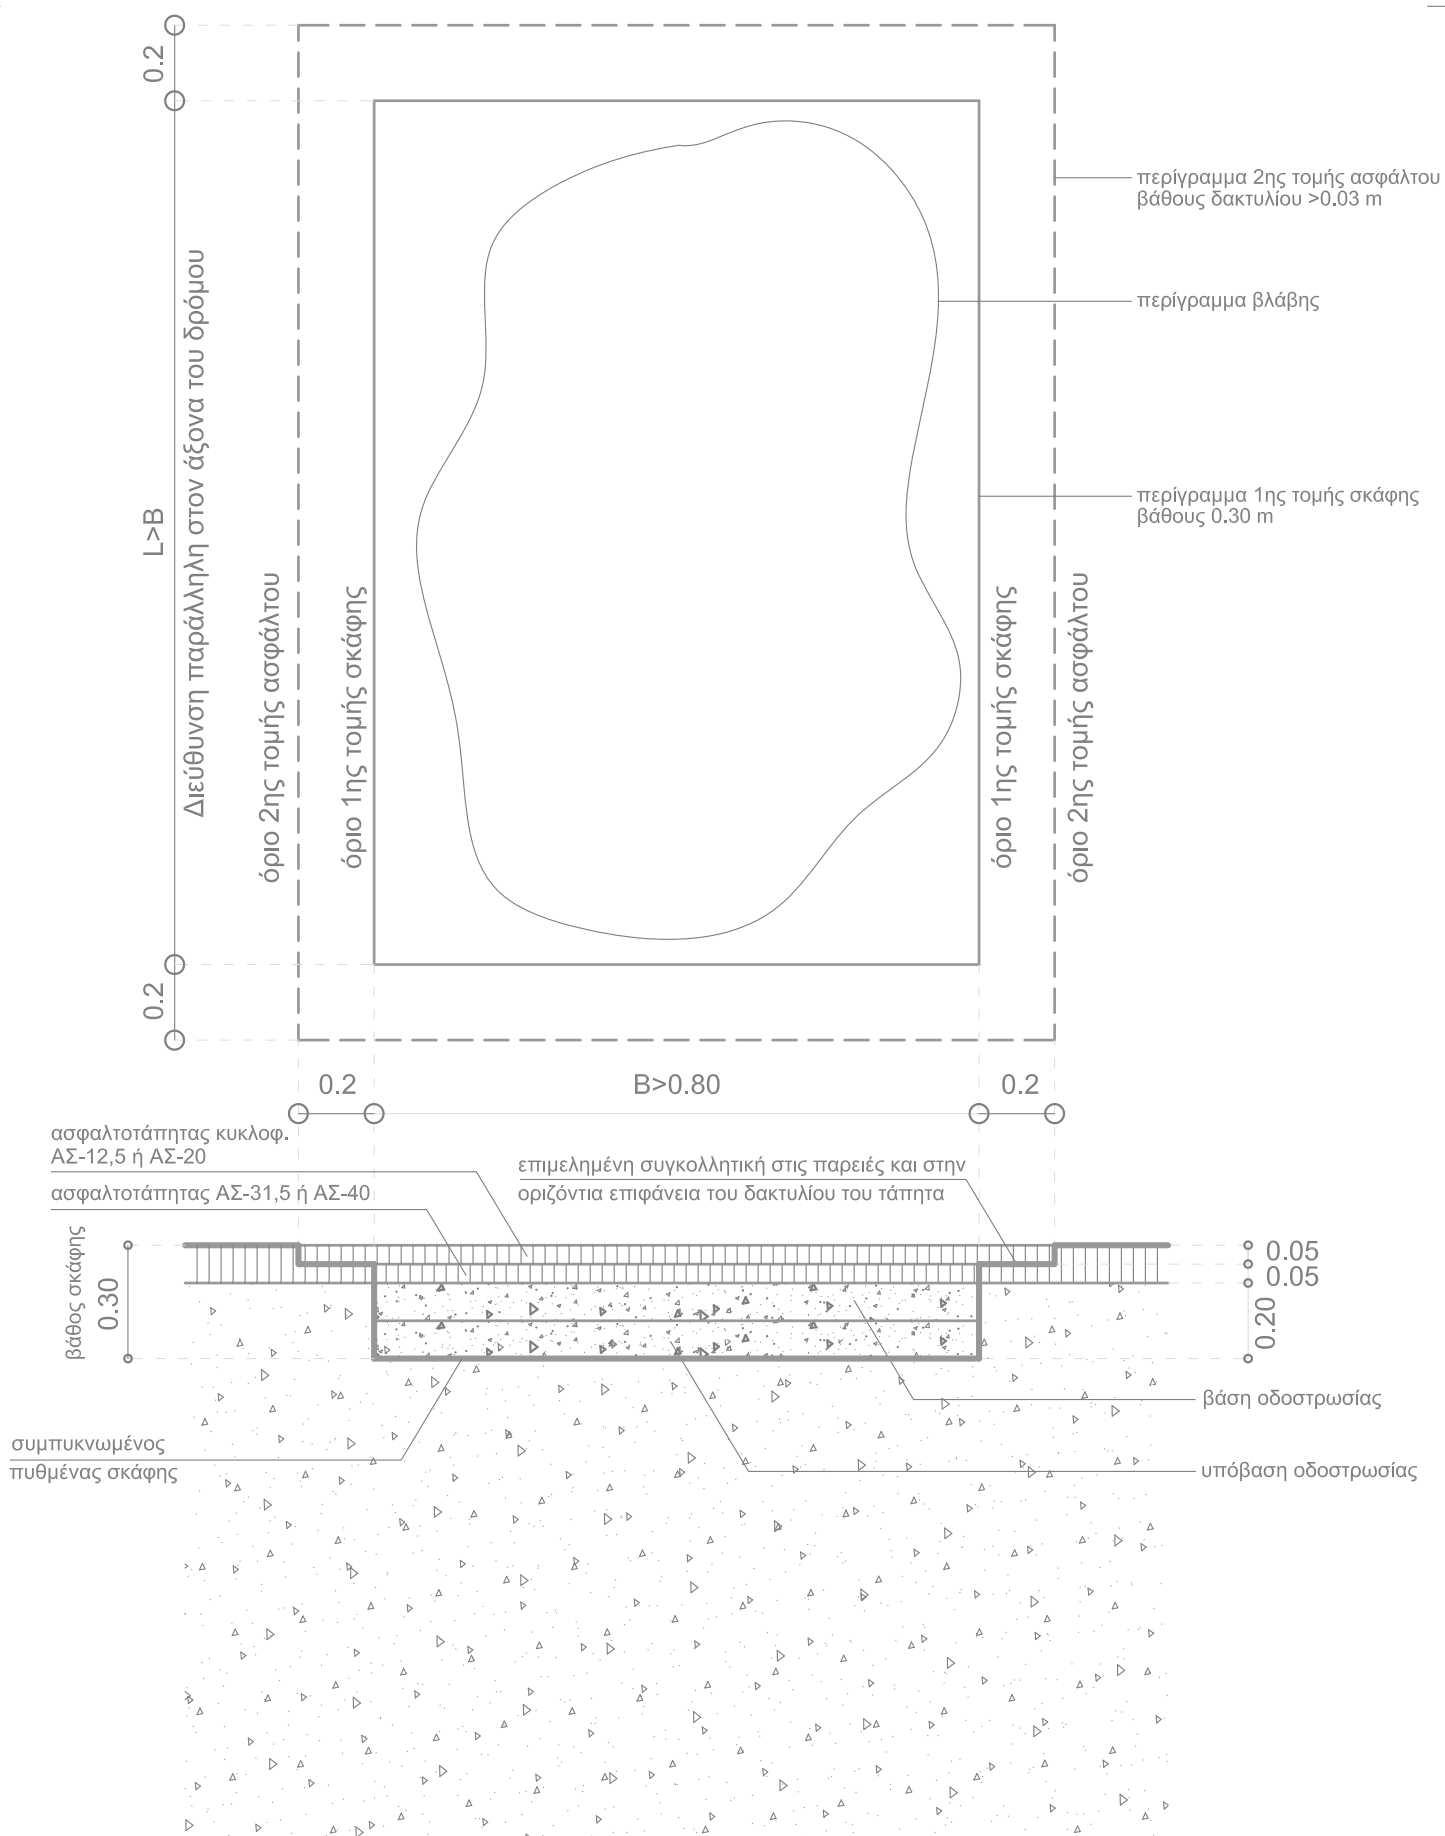


ΣΧΕΔΙΟ (4)

ΕΚΣΚΑΦΗ ΣΚΑΦΗΣ ΓΙΑ ΤΗΝ ΑΠΟΚΑΤΑΣΤΑΣΗ ΟΔΟΣΤΡΩΜΑΤΟΣ

ΚΑΤΟΨΗ - ΤΟΜΗ - ΕΠΑΝΑΦΟΡΑ ΟΔΟΣΤΡΩΜΑΤΟΣ


ΠΕΡΙΠΤΩΣΗ ΔΡΟΜΟΥ ΜΕ ΠΑΧΟΣ ΑΣΦΑΛΤΟΤΑΠΗΤΑ ΜΕΓΑΛΥΤΕΡΟ ή ΙΣΟ ΤΩΝ 8 CM ΚΛ. 1 : 20

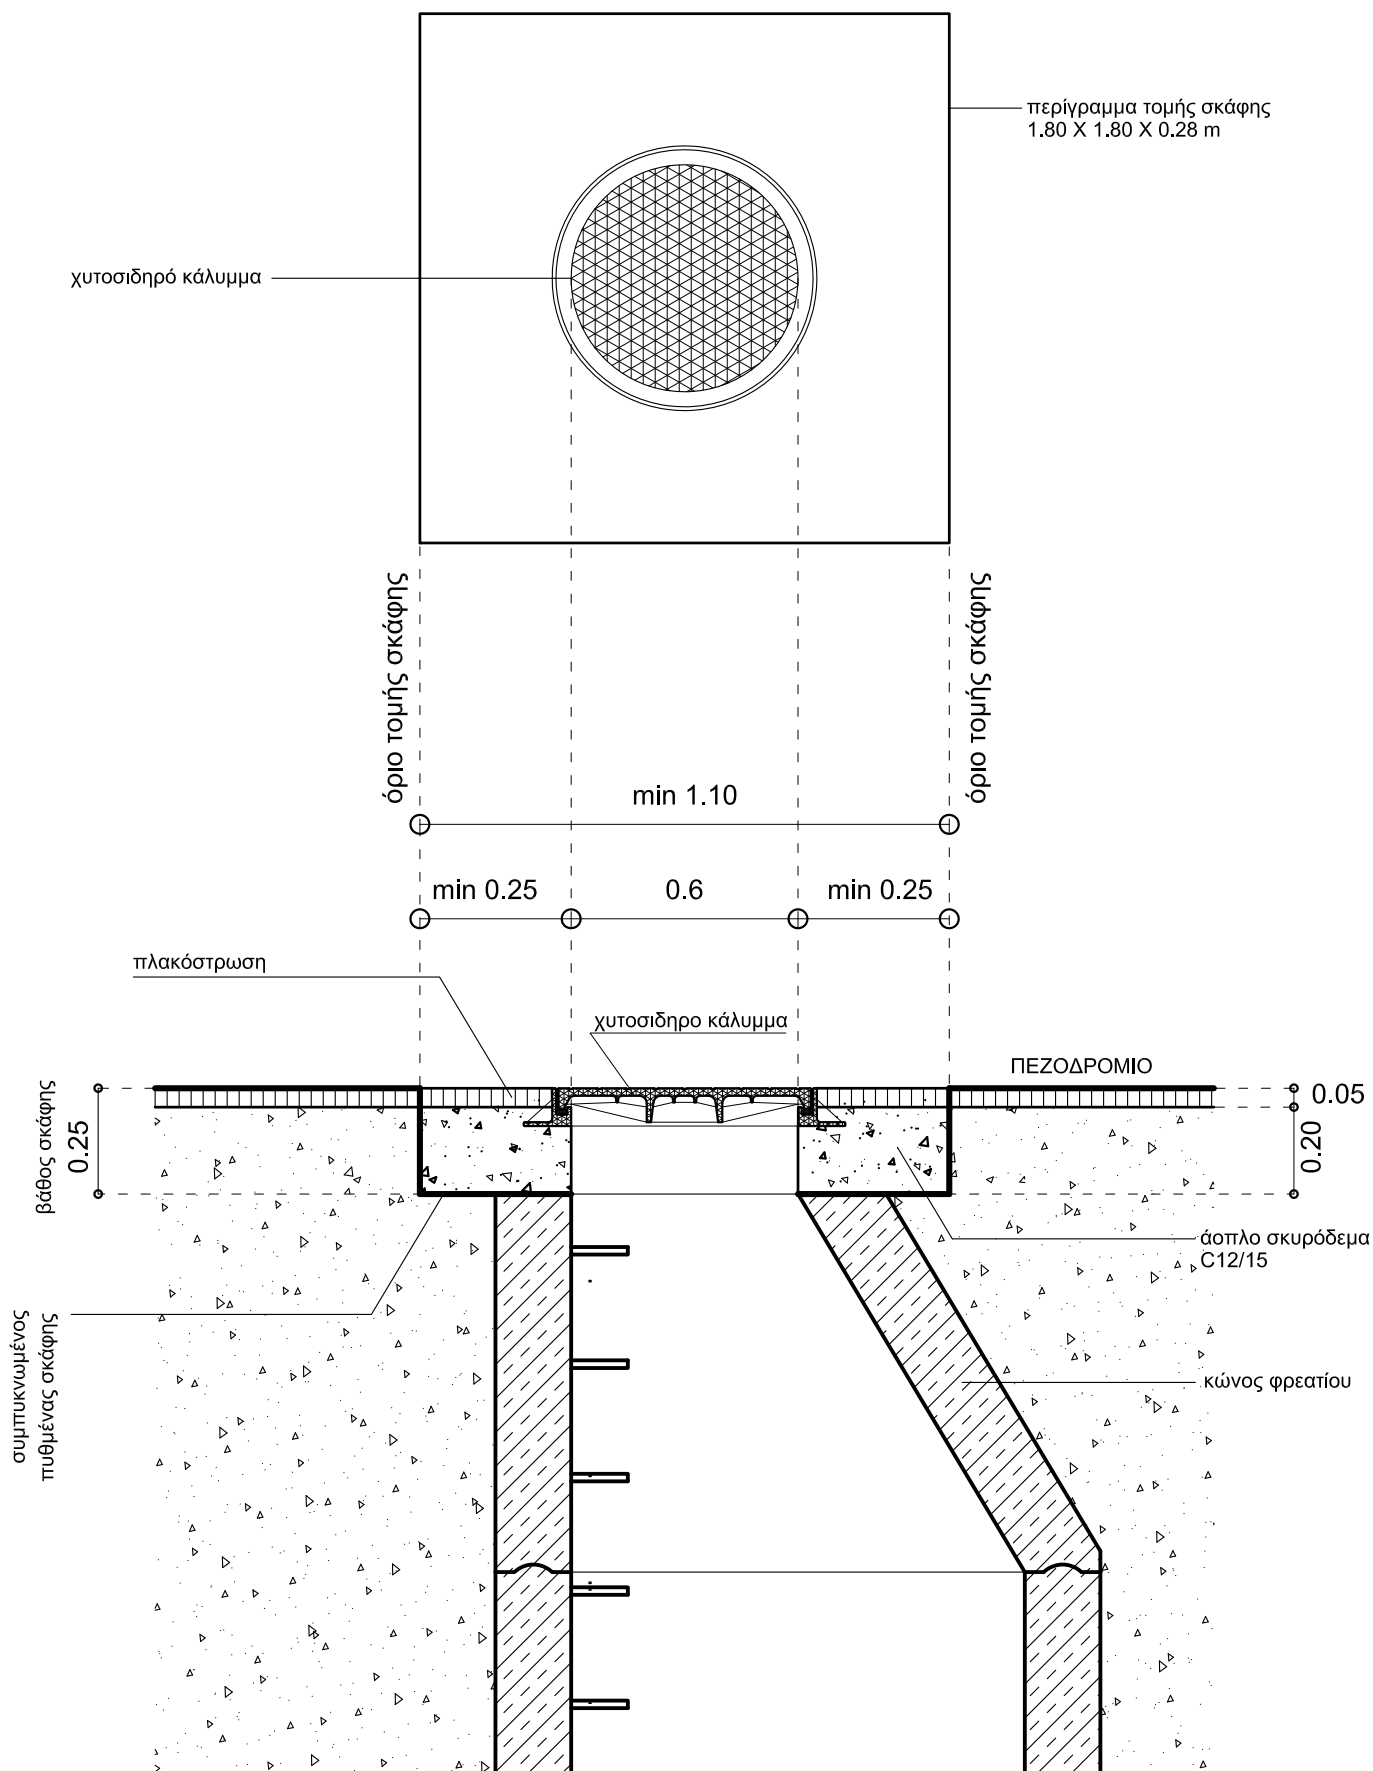

ΣΧΕΔΙΟ (5)

ΕΚΣΚΑΦΗ ΣΚΑΦΗΣ ΓΙΑ ΤΗΝ ΑΝΤΙΚΑΤΑΣΤΑΣΗ ΚΑΛΥΜΜΑΤΟΣ ΦΡΕΑΤΙΟΥ ΠΑΡΑΚΑΛΟΥΘΗΣΗΣ  
ΚΑΤΟΨΗ - ΤΟΜΗ - ΟΠΛΙΣΜΟΙ ΠΛΑΚΑΣ ΕΔΡΑΣΗΣ ΚΑΛΥΜΜΑΤΟΣ - ΕΠΑΝΑΦΟΡΑ ΠΕΖΟΔΡΟΜΙΟΥ  
ΦΡΕΑΤΙΟ ΕΠΙ ΠΕΖΟΔΡΟΜΙΟΥ

ΚΛ. 1 : 20

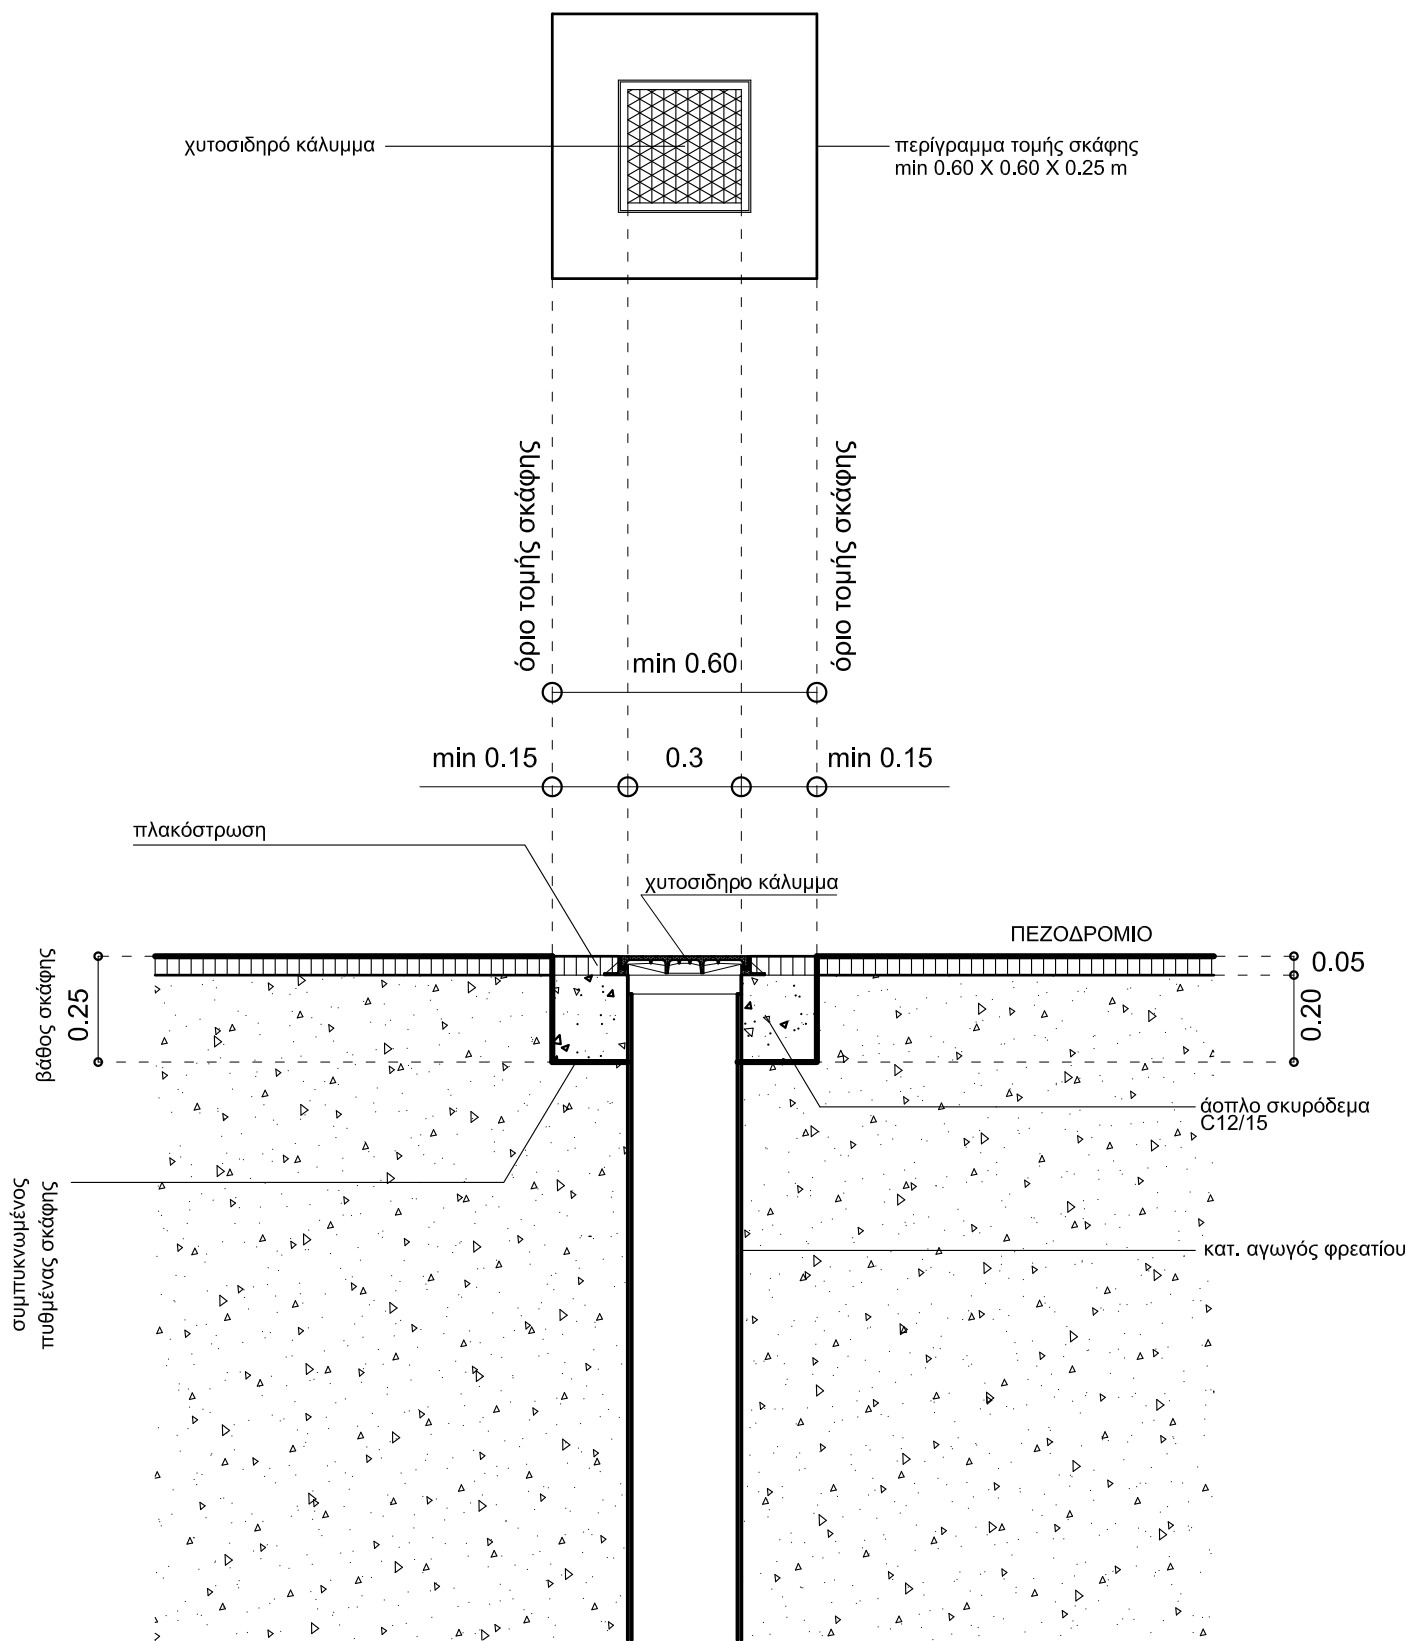


ΣΧΕΔΙΟ (6)

ΕΚΣΚΑΦΗ ΣΚΑΦΗΣ ΓΙΑ ΤΗΝ ΑΝΤΙΚΑΤΑΣΤΑΣΗ ΚΑΛΥΜΜΑΤΟΣ ΦΡΕΑΤΙΟΥ ΠΡΟΣΑΡΜΟΓΗΣ  
ΚΑΤΟΨΗ - ΤΟΜΗ - ΟΠΛΙΣΜΟΙ ΠΛΑΚΑΣ ΕΔΡΑΣΗΣ ΚΑΛΥΜΜΑΤΟΣ - ΕΠΑΝΑΦΟΡΑ ΠΕΖΟΔΡΟΜΙΟΥ  
ΦΡΕΑΤΙΟ ΕΠΙ ΠΕΖΟΔΡΟΜΙΟΥ

ΚΛ. 1 : 20



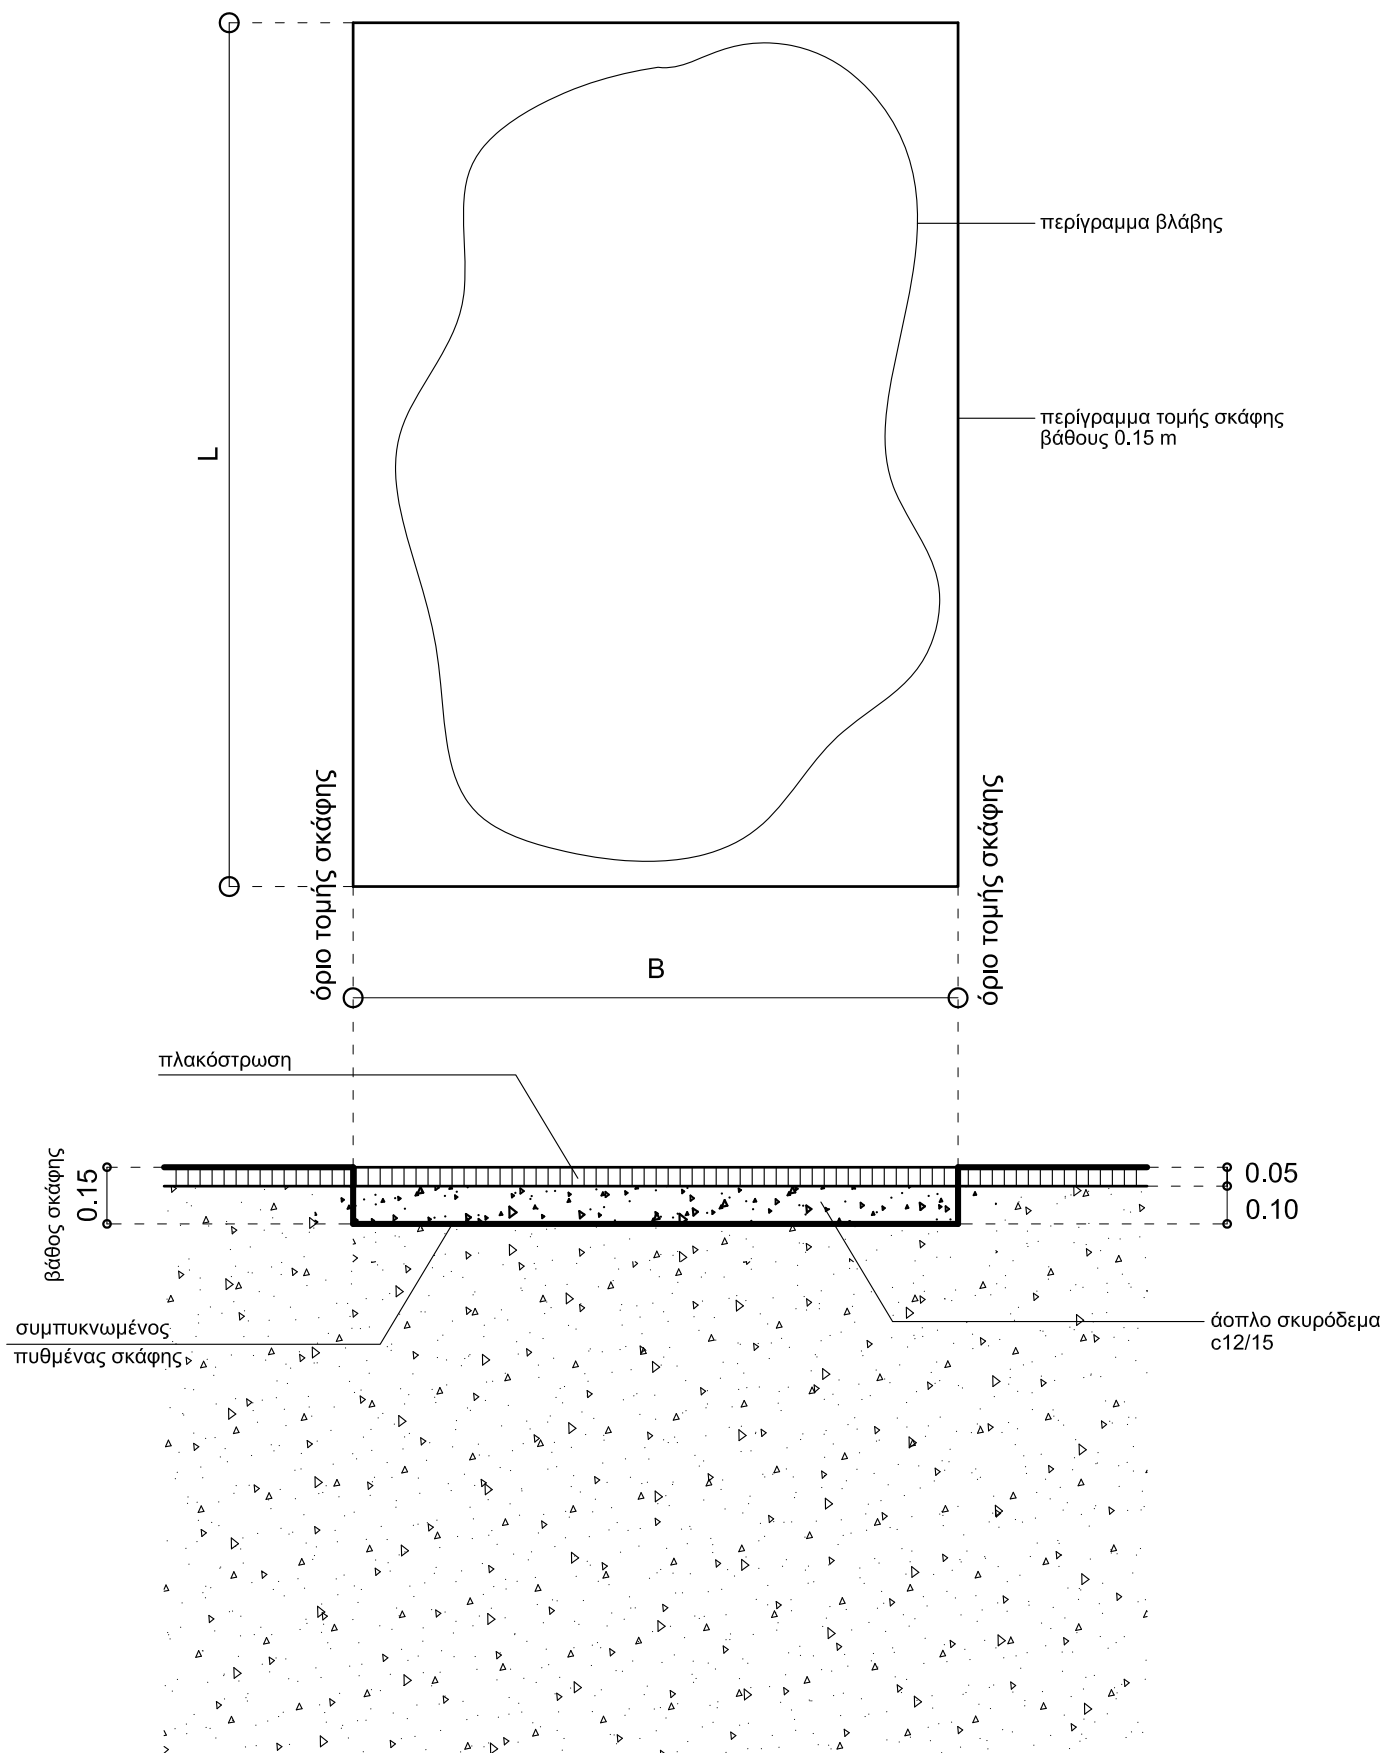

ΣΧΕΔΙΟ (7)

ΕΚΣΚΑΦΗ ΣΚΑΦΗΣ ΓΙΑ ΤΗΝ ΑΠΟΚΑΤΑΣΤΑΣΗ ΠΕΖΟΔΡΟΜΙΟΥ  
ΚΑΤΟΨΗ - ΤΟΜΗ - ΕΠΑΝΑΦΟΡΑ

ΚΛ. 1 : 20