

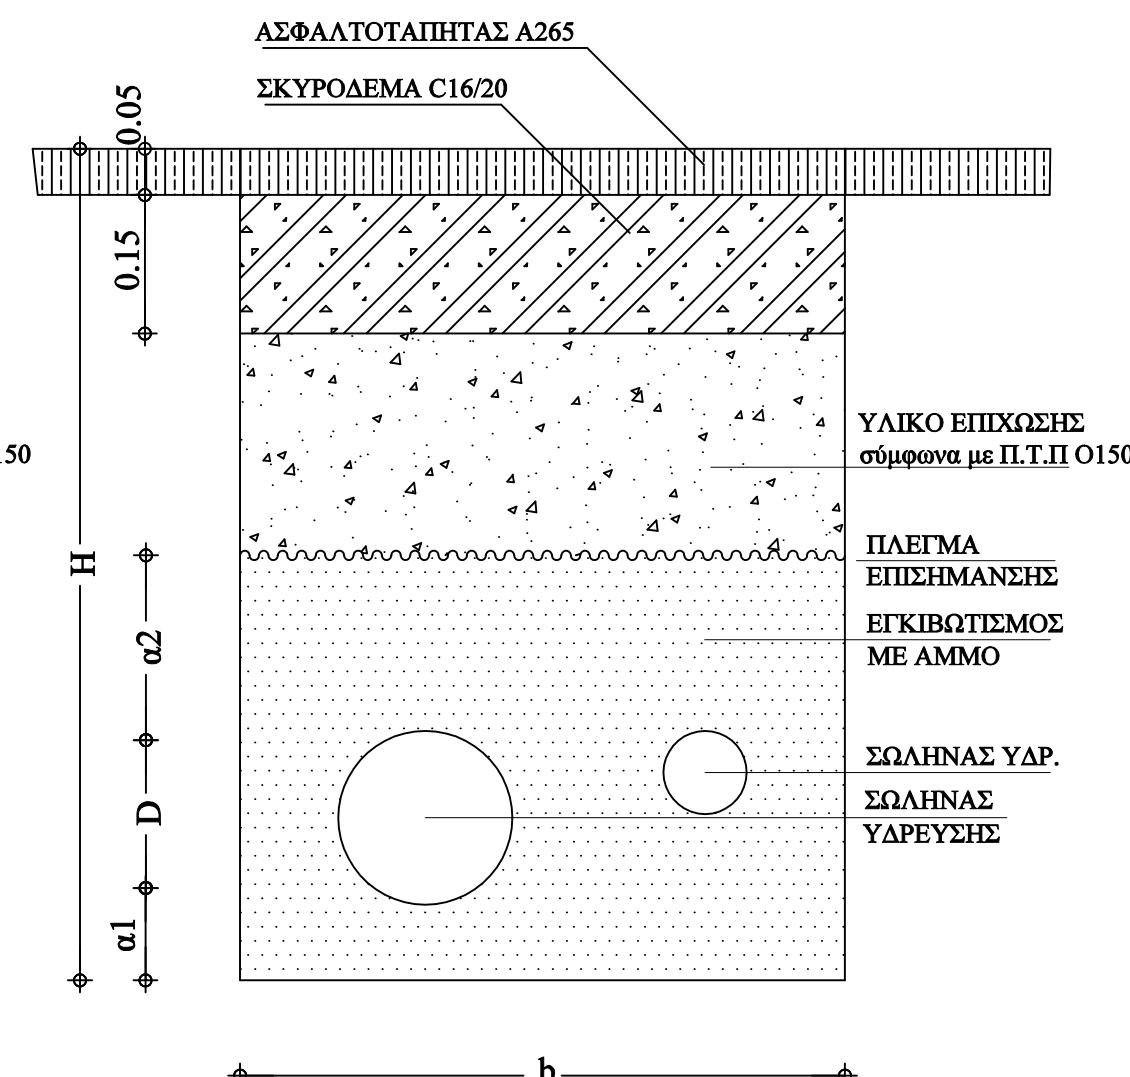
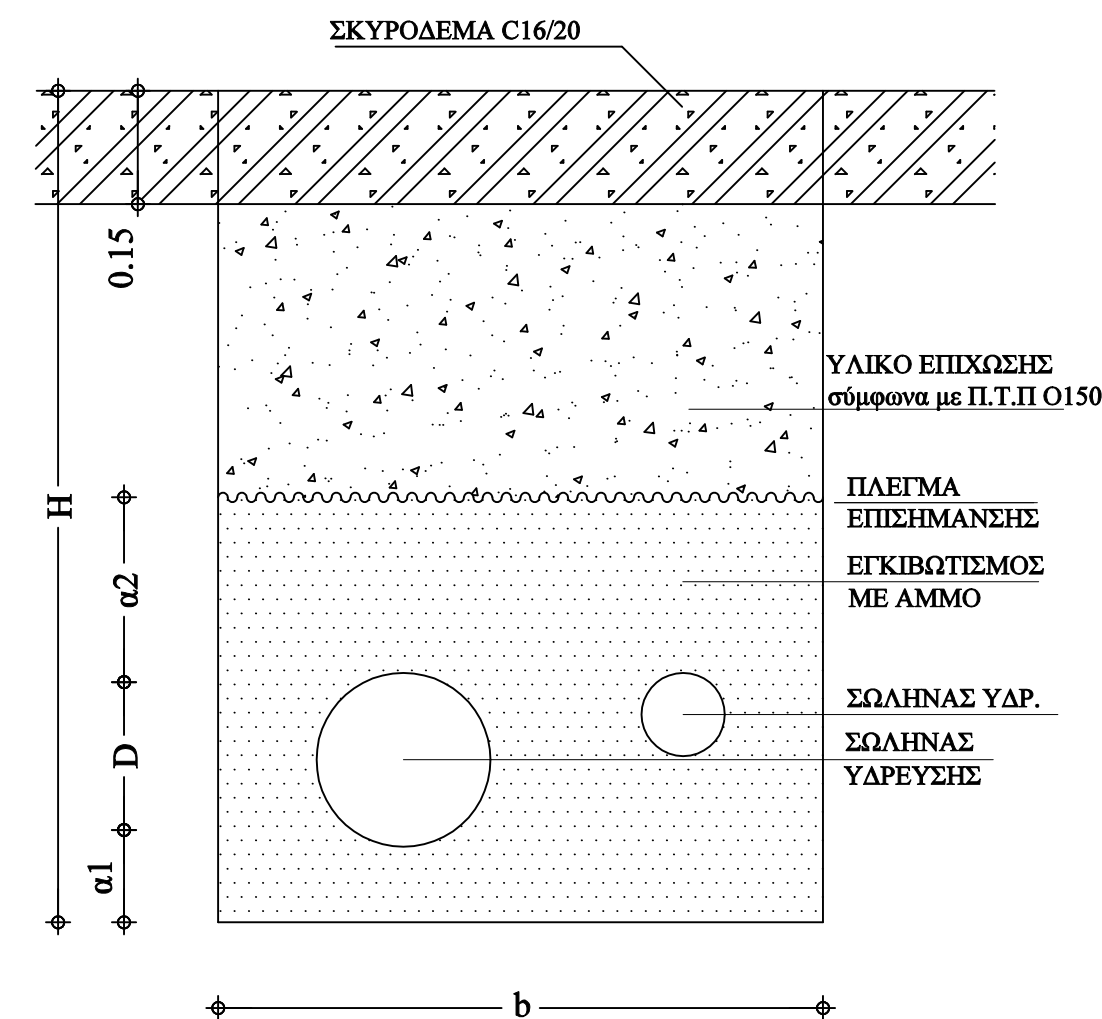


ΔΙΑΜΕΤΡΟΙ D	ΒΑΘΟΣ H	ΠΛΑΤΟΣ b	α1	α2
Φ63 έως Φ160	0,90	0,40	0,10	0,20
Φ225	1,10	0,50	0,10	0,20
Φ300, Φ350	1,40	0,70	0,15	0,25
Φ400, Φ450	1,45	0,90	0,15	0,25
Φ500	1,50	1,00	0,15	0,25

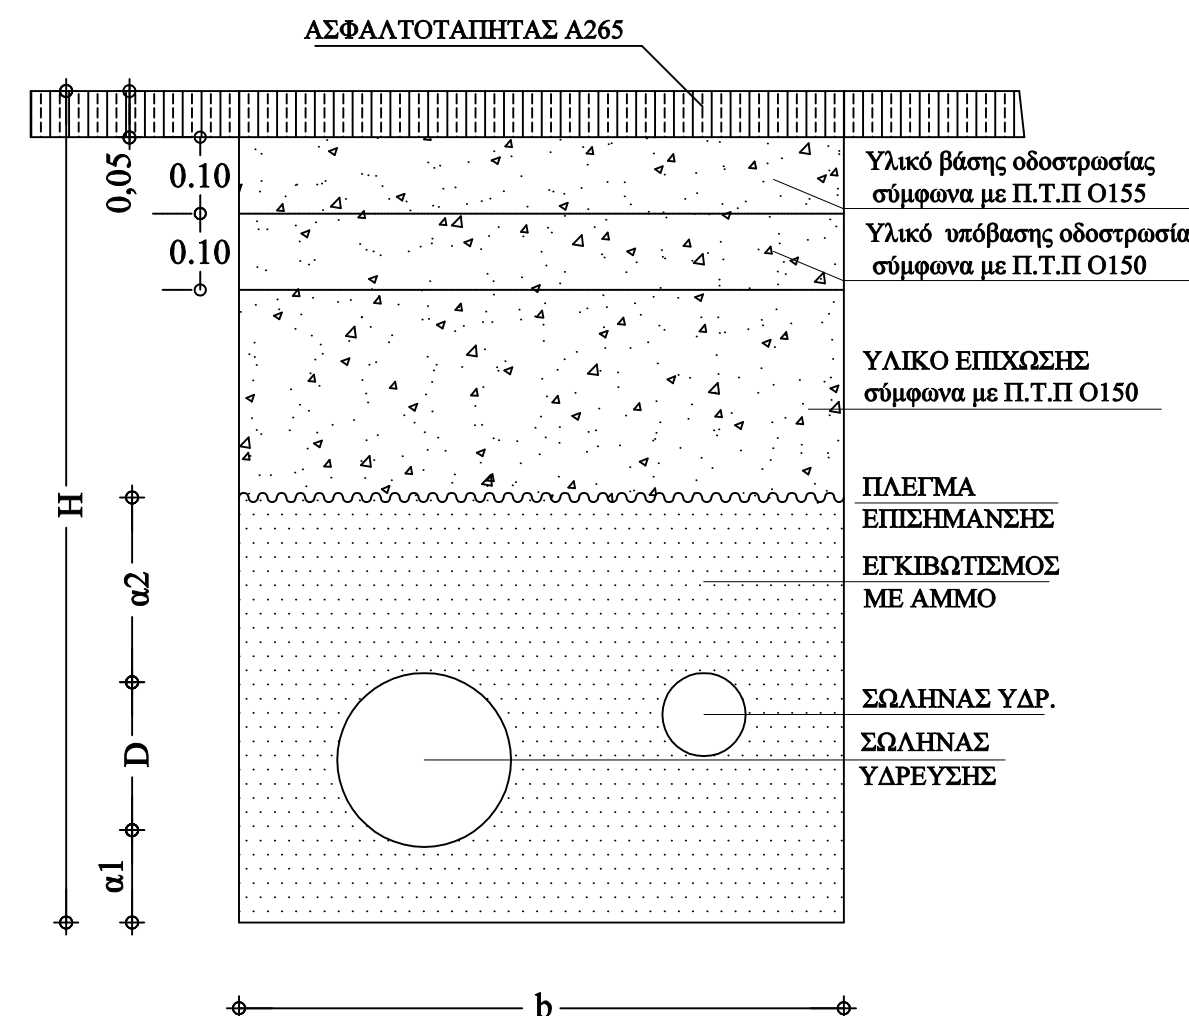

ΔΙΑΜΕΤΡΟΙ D	ΒΑΘΟΣ H	ΠΛΑΤΟΣ b	α1	α2
Φ225 και Φ110	1,10	0,80	0,10	0,20
Φ300 έως Φ350 και Φ110	1,40	1,00	0,15	0,25
Φ400 έως Φ450 και Φ110	1,45	1,00	0,15	0,25
Φ500 και Φ110	1,50	1,10	0,15	0,25

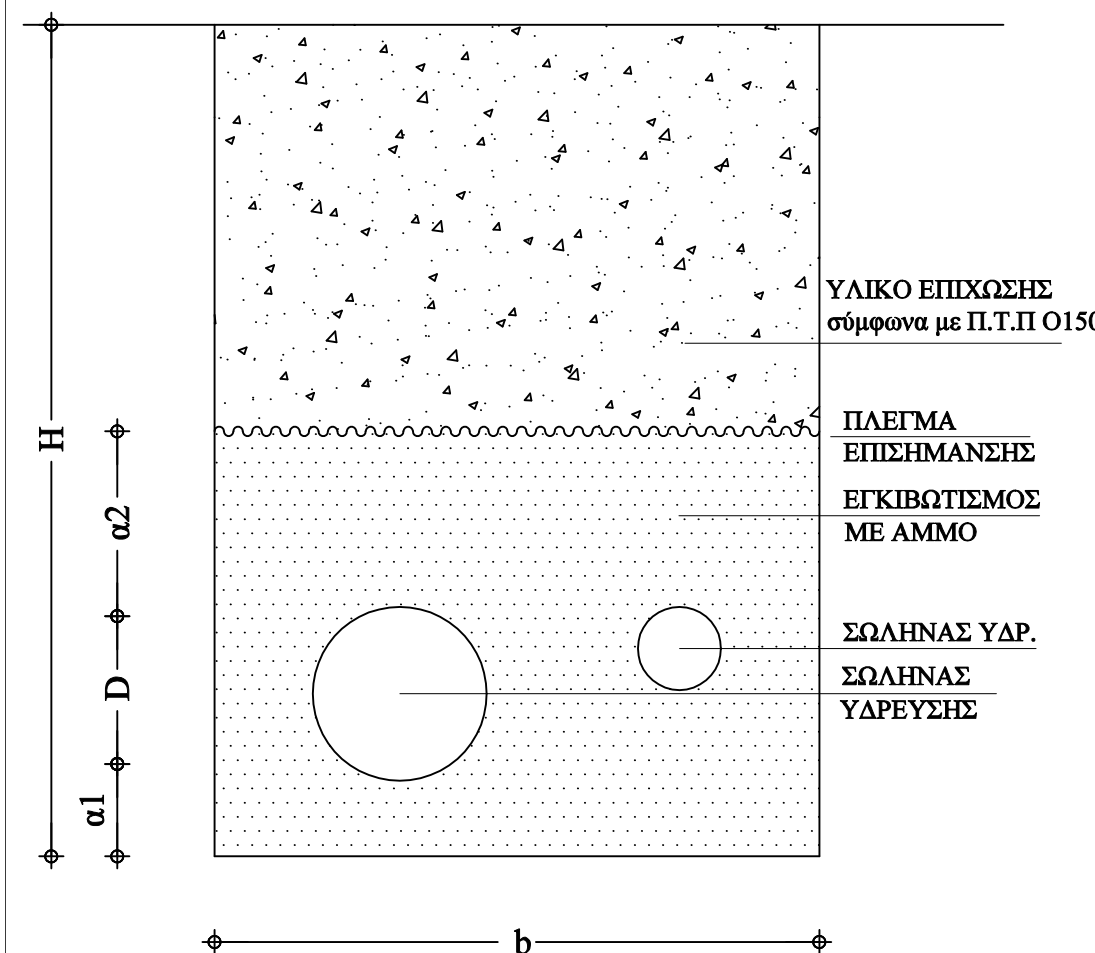

ΔΗΜΟΤΙΚΗ ΕΠΙΧΕΙΡΗΣΗ ΥΔΡΕΥΣΗΣ ΑΠΟΧΕΤΕΥΣΗΣ ΠΑΤΡΑΣ
ΑΚΤΗ ΔΥΜΑΙΩΝ 48
263 33 ΠΑΤΡΑ

τηλ. 2610 - 366100
fax 2610 - 325790

ΕΡΓΟ: Συντήρηση Δικτύων Ύδρευσης Β2 Τομέα (2023)

ΚΩΔΙΚΟΣ ΕΡΓΟΥ :
62.07.002.902

A/A ΜΕΛΕΤΗΣ

ΘΕΜΑ ΣΧΕΔΙΟΥ :

ΤΥΠΙΚΕΣ ΔΙΑΤΟΜΕΣ ΟΡΥΓΜΑΤΩΝ

ΑΡΙΘΜΟΣ ΣΧΕΔΙΟΥ :

Σ1

ΚΛΙΜΑΚΑ ΣΧΕΔΙΟΥ :

1-10

ΣΥΝΤΑΧΘΗΚΕ:

ΒΑΣΙΛΕΙΟΣ ΣΑΡΑΝΤΟΠΟΥΛΟΣ
ΠΟΛΙΤΙΚΟΣ ΜΗΧΑΝΙΚΟΣ

HMEPOMHNIA :

..... **2023**

ΣΤΑΔΙΟ ΜΕΛΕΤΗΣ :

ПАТРА/....../2023

ΕΛΕΓΧΘΗΚΕ
Ο ΠΡΟΙΣΤΑΜΕΝΟΣ ΤΜΗΜΑΤΟΣ Μ/Τ
Δ/ΝΣΗΣ ΥΔΡΕΥΣΗΣ


ΘΕΩΡΗΘΗΚΕ
Ο ΔΙΕΥΘΥΝΤΗΣ
Δ/ΝΣΗΣ ΥΔΡΕΥΣΗΣ

ΒΑΣΙΛΕΙΟΣ ΒΛΑΧΑΚΗΣ
ΠΟΛΙΤΙΚΟΣ ΜΗΧΑΝΙΚΟΣ M.Sc


ΔΗΜΗΤΡΙΟΣ ΣΤΕΡΓΙΟΠΟΥΛΟΣ
ΗΛ/ΓΟΣ ΜΗΧΑΝΙΚΟΣ M.Sc.




ΚΑΤΟΨΗ ΚΑΛΥΜΜΑΤΟΣ ΚΛ. 1:10

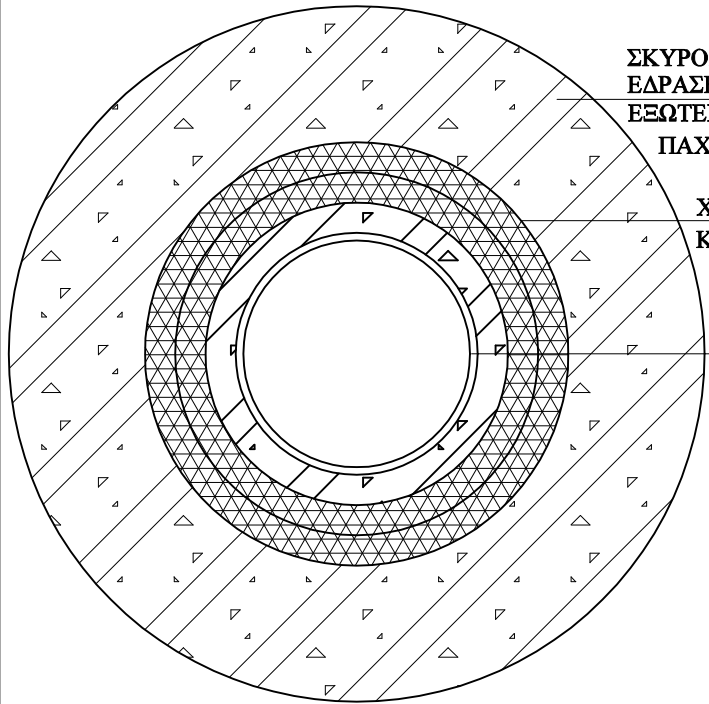

ΚΑΤΟΨΗ ΣΤΟ ΕΠΙΠΕΔΟ ΤΗΣ ΕΔΡΑΣΗΣ ΤΟΥ ΚΑΛΥΜΜΑΤΟΣ ΚΛ.1:10

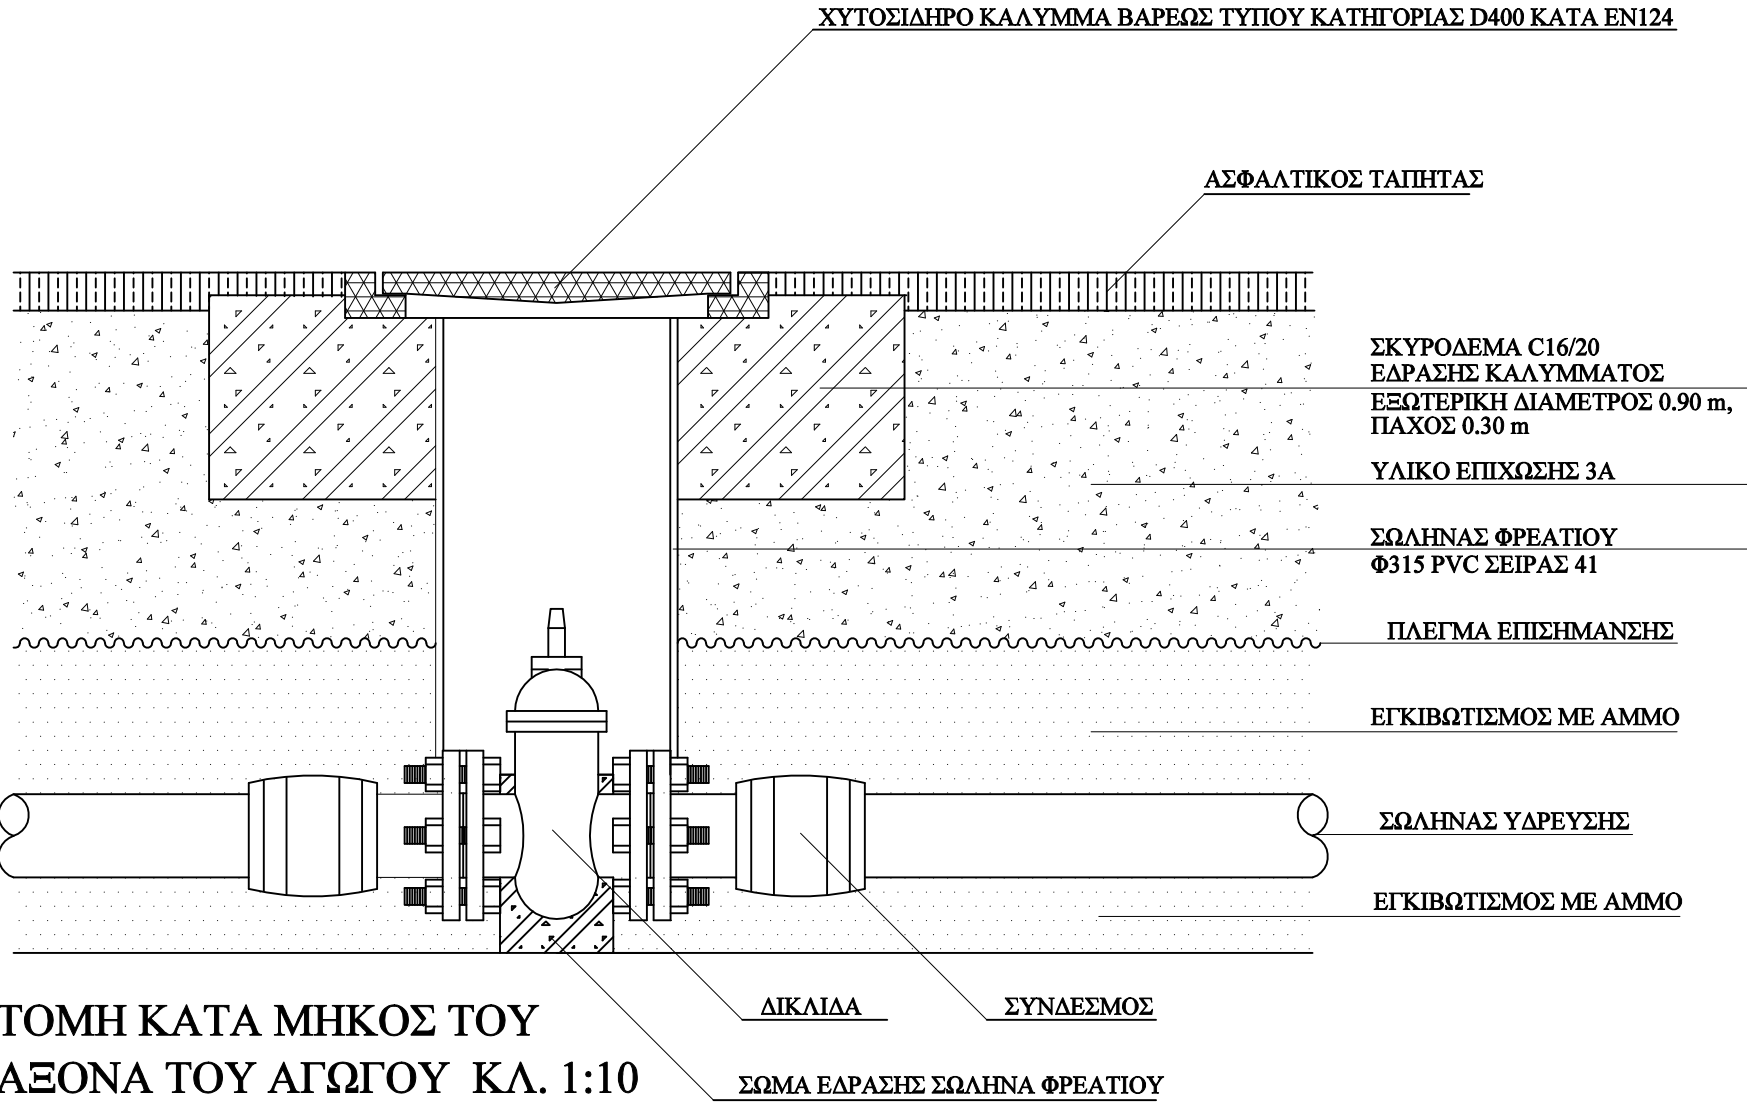

ΤΟΜΗ ΚΑΤΑ ΜΗΚΟΣ ΤΟΥ ΑΞΟΝΑ ΤΟΥ ΑΓΩΓΟΥ ΚΛ. 1:10

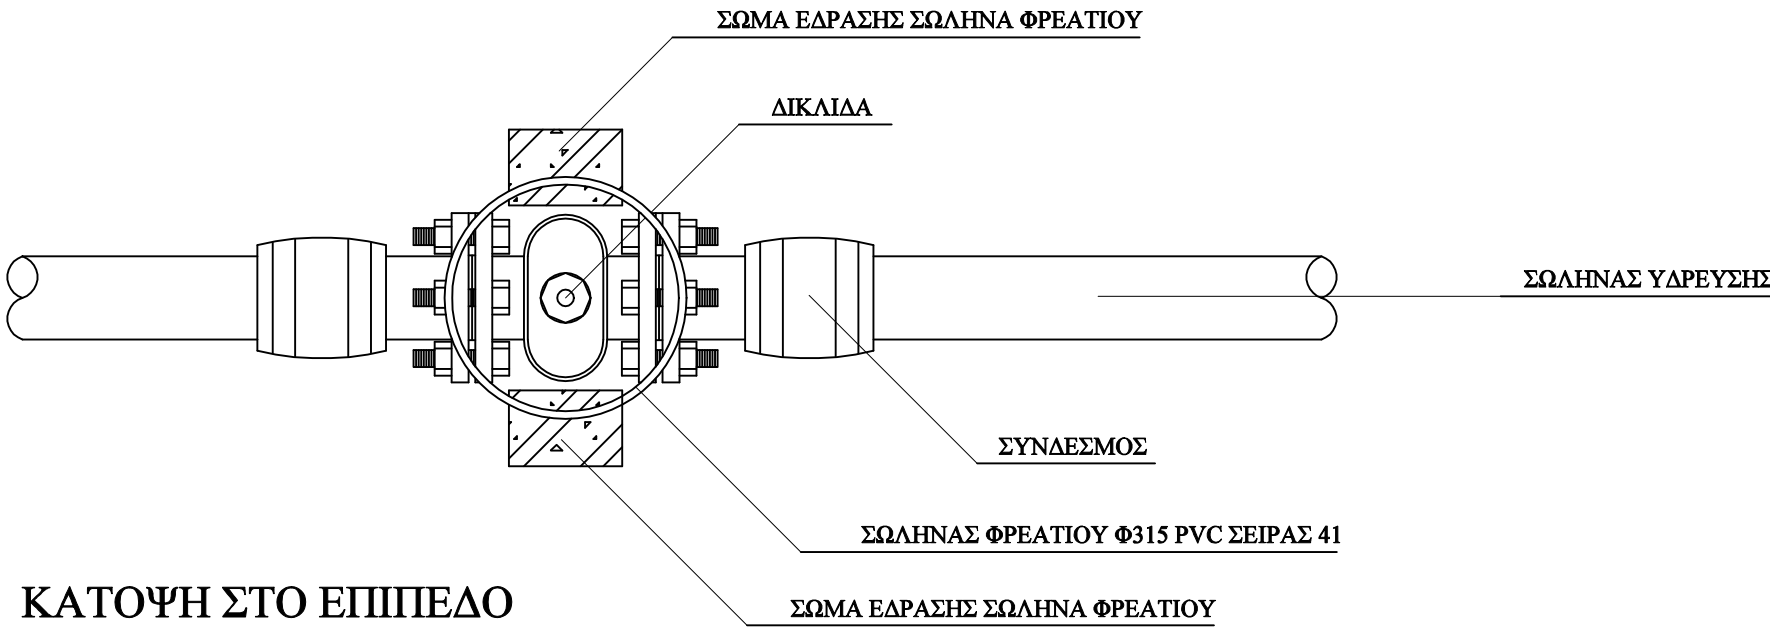


ΚΑΤΟΨΗ ΣΤΟ ΕΠΙΠΕΔΟ ΤΟΥ ΑΓΩΓΟΥ ΚΛ. 1:10



ΔΗΜΟΤΙΚΗ ΕΠΙΧΕΙΡΗΣΗ ΥΔΡΕΥΣΗΣ ΑΠΟΧΕΤΕΥΣΗΣ ΠΑΤΡΑΣ
ΑΚΤΗ ΔΥΜΑΙΩΝ 48
263 33 ΠΑΤΡΑ

τηλ. 2610 - 366100
fax 2610 - 325790

ΕΡΓΟ: Συντήρηση Δικτύων Ύδρευσης Β2 Τομέα (2023)		ΚΩΔΙΚΟΣ ΕΡΓΟΥ : 62.07.002.902
		A/A ΜΕΛΕΤΗΣ :
ΘΕΜΑ ΣΧΕΔΙΟΥ : ΦΡΕΑΤΙΟ ΔΙΚΛΙΔΑΣ		ΑΡΙΘΜΟΣ ΣΧΕΔΙΟΥ : Σ2
		ΚΛΙΜΑΚΑ ΣΧΕΔΙΟΥ : 1:10
ΣΥΝΤΑΧΘΗΚΕ: ΒΑΣΙΛΕΙΟΣ ΣΑΡΑΝΤΟΠΟΥΛΟΣ ΠΟΛΙΤΙΚΟΣ ΜΗΧΑΝΙΚΟΣ		
ΗΜΕΡΟΜΗΝΙΑ : 2023	ΠΑΤΡΑ/.../2023	
ΣΤΑΔΙΟ ΜΕΛΕΤΗΣ :	ΕΛΕΓΧΘΗΚΕ Ο ΠΡΟΙΣΤΑΜΕΝΟΣ ΤΜΗΜΑΤΟΣ Μ/Ε Δ/ΝΣΗΣ ΥΔΡΕΥΣΗΣ ΒΑΣΙΛΕΙΟΣ ΒΛΑΧΑΚΗΣ ΠΟΛΙΤΙΚΟΣ ΜΗΧΑΝΙΚΟΣ M.Sc.	ΘΕΩΡΗΘΗΚΕ Ο ΔΙΕΥΘΥΝΤΗΣ Δ/ΝΣΗΣ ΥΔΡΕΥΣΗΣ ΔΗΜΗΤΡΙΟΣ ΣΤΕΡΓΙΟΠΟΥΛΟΣ ΗΛ/ΤΟΣ ΜΗΧΑΝΙΚΟΣ M.Sc.

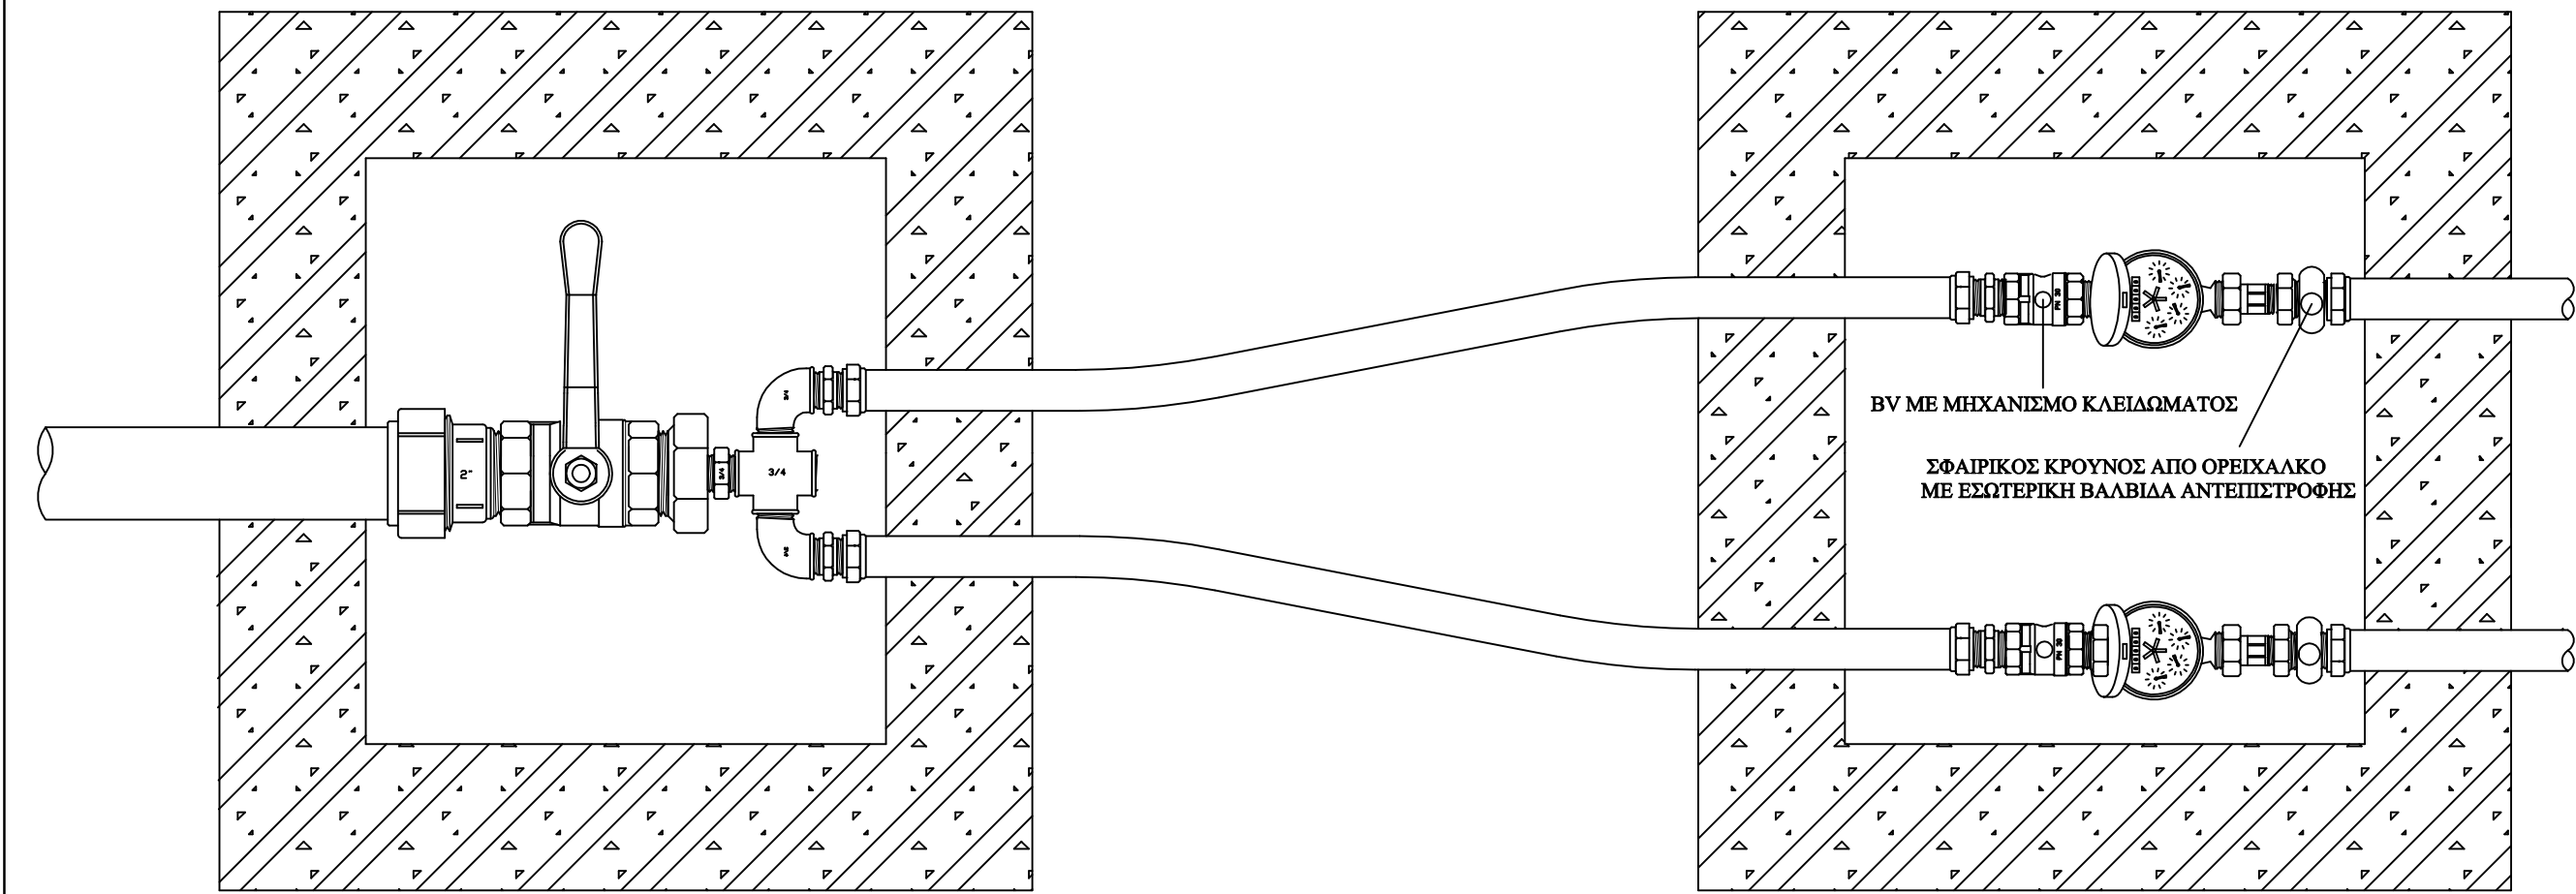

ΔΗΜΟΤΙΚΗ ΕΠΙΧΕΙΡΗΣΗ ΥΔΡΕΥΣΗΣ ΑΠΟΧΕΤΕΥΣΗΣ ΠΑΤΡΑΣ
ΑΚΤΗ ΔΥΜΑΙΩΝ 48
263 33 ΠΑΤΡΑ

τηλ. 2610 - 366100
fax 2610 - 325790

ΕΡΓΟ : Συντήρηση Δικτύων Ύδρευσης Β2 Τομέα (2023)

ΚΩΔΙΚΟΣ ΕΡΓΟΥ :
62.07.002.902

Α/Α ΜΕΛΕΤΗΣ :

ΘΕΜΑ ΣΧΕΔΙΟΥ :
**ΠΑΡΟΧΗ ΥΔΡΕΥΣΗΣ Φ28 Η Φ32
ΣΥΝΔΕΣΗ ΔΥΟ ΥΔΡΟΜΕΤΡΩΝ**

ΑΡΙΘΜΟΣ ΣΧΕΔΙΟΥ :

Σ 3

ΚΑΙΜΑΚΑ ΣΧΕΔΙΟΥ :

1:500

ΣΥΝΤΑΧΘΗΚΕ:

ΒΑΣΙΛΕΙΟΣ ΣΑΡΑΝΤΟΠΟΥΛΟΣ
ΠΟΛΙΤΙΚΟΣ ΜΗΧΑΝΙΚΟΣ

ΗΜΕΡΟΜΗΝΙΑ :

..... **2023**

ΠΑΤΡΑ/...../2023


ΕΛΕΓΧΘΗΚΕ
Ο ΠΡΟΙΣΤΑΜΕΝΟΣ ΤΜΗΜΑΤΟΣ Μ/Ε
Δ/ΝΣΗΣ ΥΔΡΕΥΣΗΣ

ΘΕΩΡΗΘΗΚΕ
Ο ΔΙΕΥΘΥΝΤΗΣ
Δ/ΝΣΗΣ ΥΔΡΕΥΣΗΣ

ΣΤΑΔΙΟ ΜΕΛΕΤΗΣ :

ΒΑΣΙΛΕΙΟΣ ΒΛΑΧΑΚΗΣ
ΠΟΛΙΤΙΚΟΣ ΜΗΧΑΝΙΚΟΣ Μ.Sc.

ΔΗΜΗΤΡΙΟΣ ΣΤΕΡΓΙΟΠΟΥΛΟΣ
ΗΛ/ΤΟΣ ΜΗΧΑΝΙΚΟΣ Μ.Sc.

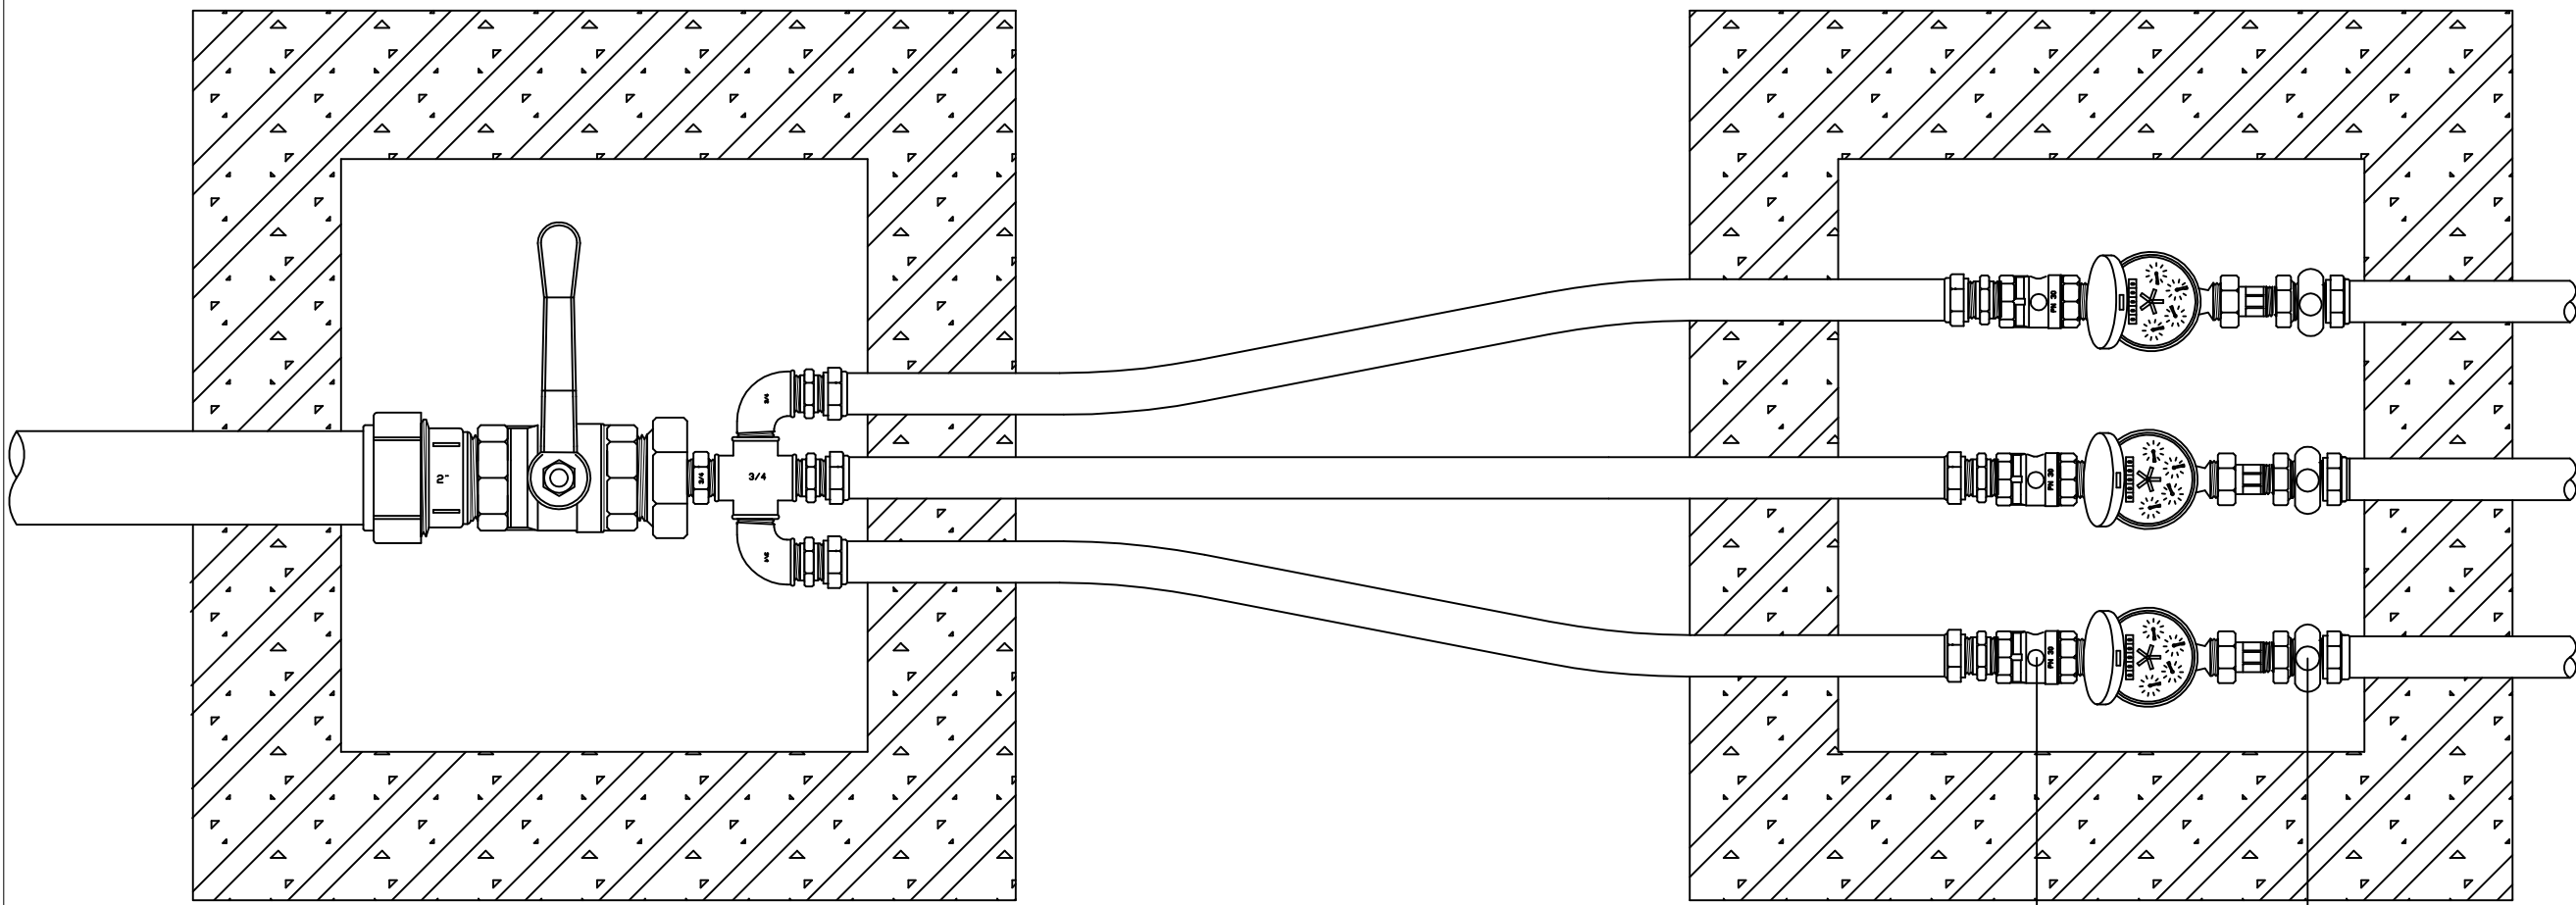

BV ΜΕ ΜΗΧΑΝΙΣΜΟ ΚΛΕΙΔΩΜΑΤΟΣ
ΣΦΑΙΡΙΚΟΣ ΚΡΟΥΝΟΣ ΑΠΟ ΟΡΕΙΧΑΛΚΟ
ΜΕ ΕΣΩΤΕΡΙΚΗ ΒΑΛΒΙΔΑ ΑΝΤΙΠΕΣΤΡΟΦΗΣ



ΔΗΜΟΤΙΚΗ ΕΠΙΧΕΙΡΗΣΗ ΥΔΡΕΥΣΗΣ ΑΠΟΧΕΤΕΥΣΗΣ ΠΑΤΡΑΣ
ΑΚΤΗ ΔΥΜΑΙΩΝ 48
263 33 ΠΑΤΡΑ

τηλ. 2610 - 366100
fax 2610 - 325790

ΕΡΓΟ: Συντήρηση Δικτύων Ύδρευσης Β2 Τομέα (2023)

Α/Α ΜΕΛΕΤΗΣ :

ΘΕΜΑ ΣΧΕΔΙΟΥ :
**ΠΑΡΟΧΗ ΥΔΡΕΥΣΗΣ Φ63 Χ 3/4" Χ 3
ΣΥΝΔΕΣΗ ΠΕΡΙΣΣΟΤΕΡΩΝ ΤΟΥ ΕΝΟΣ ΥΔΡΟΜΕΤΡΩΝ**

ΑΡΙΘΜΟΣ ΣΧΕΔΙΟΥ :

Σ4

ΚΑΙΜΑΚΑ ΣΧΕΔΙΟΥ :

1:500

ΣΥΝΤΑΧΘΗΚΕ:

ΒΑΣΙΛΕΙΟΣ ΣΑΡΑΝΤΟΠΟΥΛΟΣ
ΠΟΛΙΤΙΚΟΣ ΜΗΧΑΝΙΚΟΣ

ΗΜΕΡΟΜΗΝΙΑ :

..... **2023**

ΠΑΤΡΑ/...../2023

ΕΛΕΓΧΘΗΚΕ
Ο ΠΡΟΙΣΤΑΜΕΝΟΣ ΤΜΗΜΑΤΟΣ Μ/Ε
Δ/ΝΣΗΣ ΥΔΡΕΥΣΗΣ

ΘΕΩΡΗΘΗΚΕ
Ο ΔΙΕΥΘΥΝΤΗΣ
Δ/ΝΣΗΣ ΥΔΡΕΥΣΗΣ

ΣΤΑΔΙΟ ΜΕΛΕΤΗΣ :

ΒΑΣΙΛΕΙΟΣ ΒΛΑΧΑΚΗΣ
ΠΟΛΙΤΙΚΟΣ ΜΗΧΑΝΙΚΟΣ Μ.Sc.

ΔΗΜΗΤΡΙΟΣ ΣΤΕΡΓΙΟΠΟΥΛΟΣ
ΗΛ/ΤΟΣ ΜΗΧΑΝΙΚΟΣ Μ.Sc.

ΚΑΤΟΨΗ



TOMH



ΟΔΟΣΤΡΩΜΑ

ΥΠΗΡΕΣΙΑ ΥΔΡΕΥΣΗΣ

ΔΗΜΟΤΙΚΗ ΕΠΙΧΕΙΡ
ΑΚΤΗ ΔΥΜΑΙΩΝ 48
263 33 ΠΑΤΡΑ

τηλ. 2610 - 366100
fax 2610 - 325790

ΕΡΓΟ: Συντήρηση Δικτύων Ύδρευσης Β2 Τομέα (2023)

ΚΩΔΙΚΟΣ ΕΡΓΟΥ :
62.07.002.902

A/A ΜΕΛΕΤΗΣ :

ΘΕΜΑ ΣΧΕΔΙΟΥ :

ΦΡΕΑΤΙΟ ΑΕΡΕΞΑΓΩΓΟΥ

ΑΡΙΘΜΟΣ ΣΧΕΔΙΟΥ :

Σ5

ΚΛΙΜΑΚΑ ΣΧΕΔΙΟΥ :

1:10

ΣΥΝΤΑΧΘΗΚΕ:

ΒΑΣΙΛΕΙΟΣ ΣΑΡΑΝΤΟΠΟΥΛΟΣ
ΠΟΛΙΤΙΚΟΣ ΜΗΧΑΝΙΚΟΣ

HMEPOMHNLIA

..... 2023

ПАТРА/....../2023


ΕΛΕΓΧΘΗΚΕ
Ο ΠΡΟΙΣΤΑΜΕΝΟΣ ΤΜΗΜΑΤΟΣ Μ/Τ
Δ/ΝΣΗΣ ΥΔΡΕΥΣΗΣ

ΘΕΩΡΗΘΗΚΕ
Ο ΔΙΕΥΘΥΝΤΗΣ
Δ/ΝΣΗΣ ΥΔΡΕΥΣΗΣ

ΣΤΑΔΙΟ ΜΕΛΕΤΗΣ :

ΒΑΣΙΛΕΙΟΣ ΒΛΑΧΑΚΗΣ
ΠΟΛΙΤΙΚΟΣ ΜΗΧΑΝΙΚΟΣ M.Sc.

ΔΗΜΗΤΡΙΟΣ ΣΤΕΡΓΙΟΠΟΥΛΟΣ
ΗΛ/ΓΟΣ ΜΗΧΑΝΙΚΟΣ M.Sc.

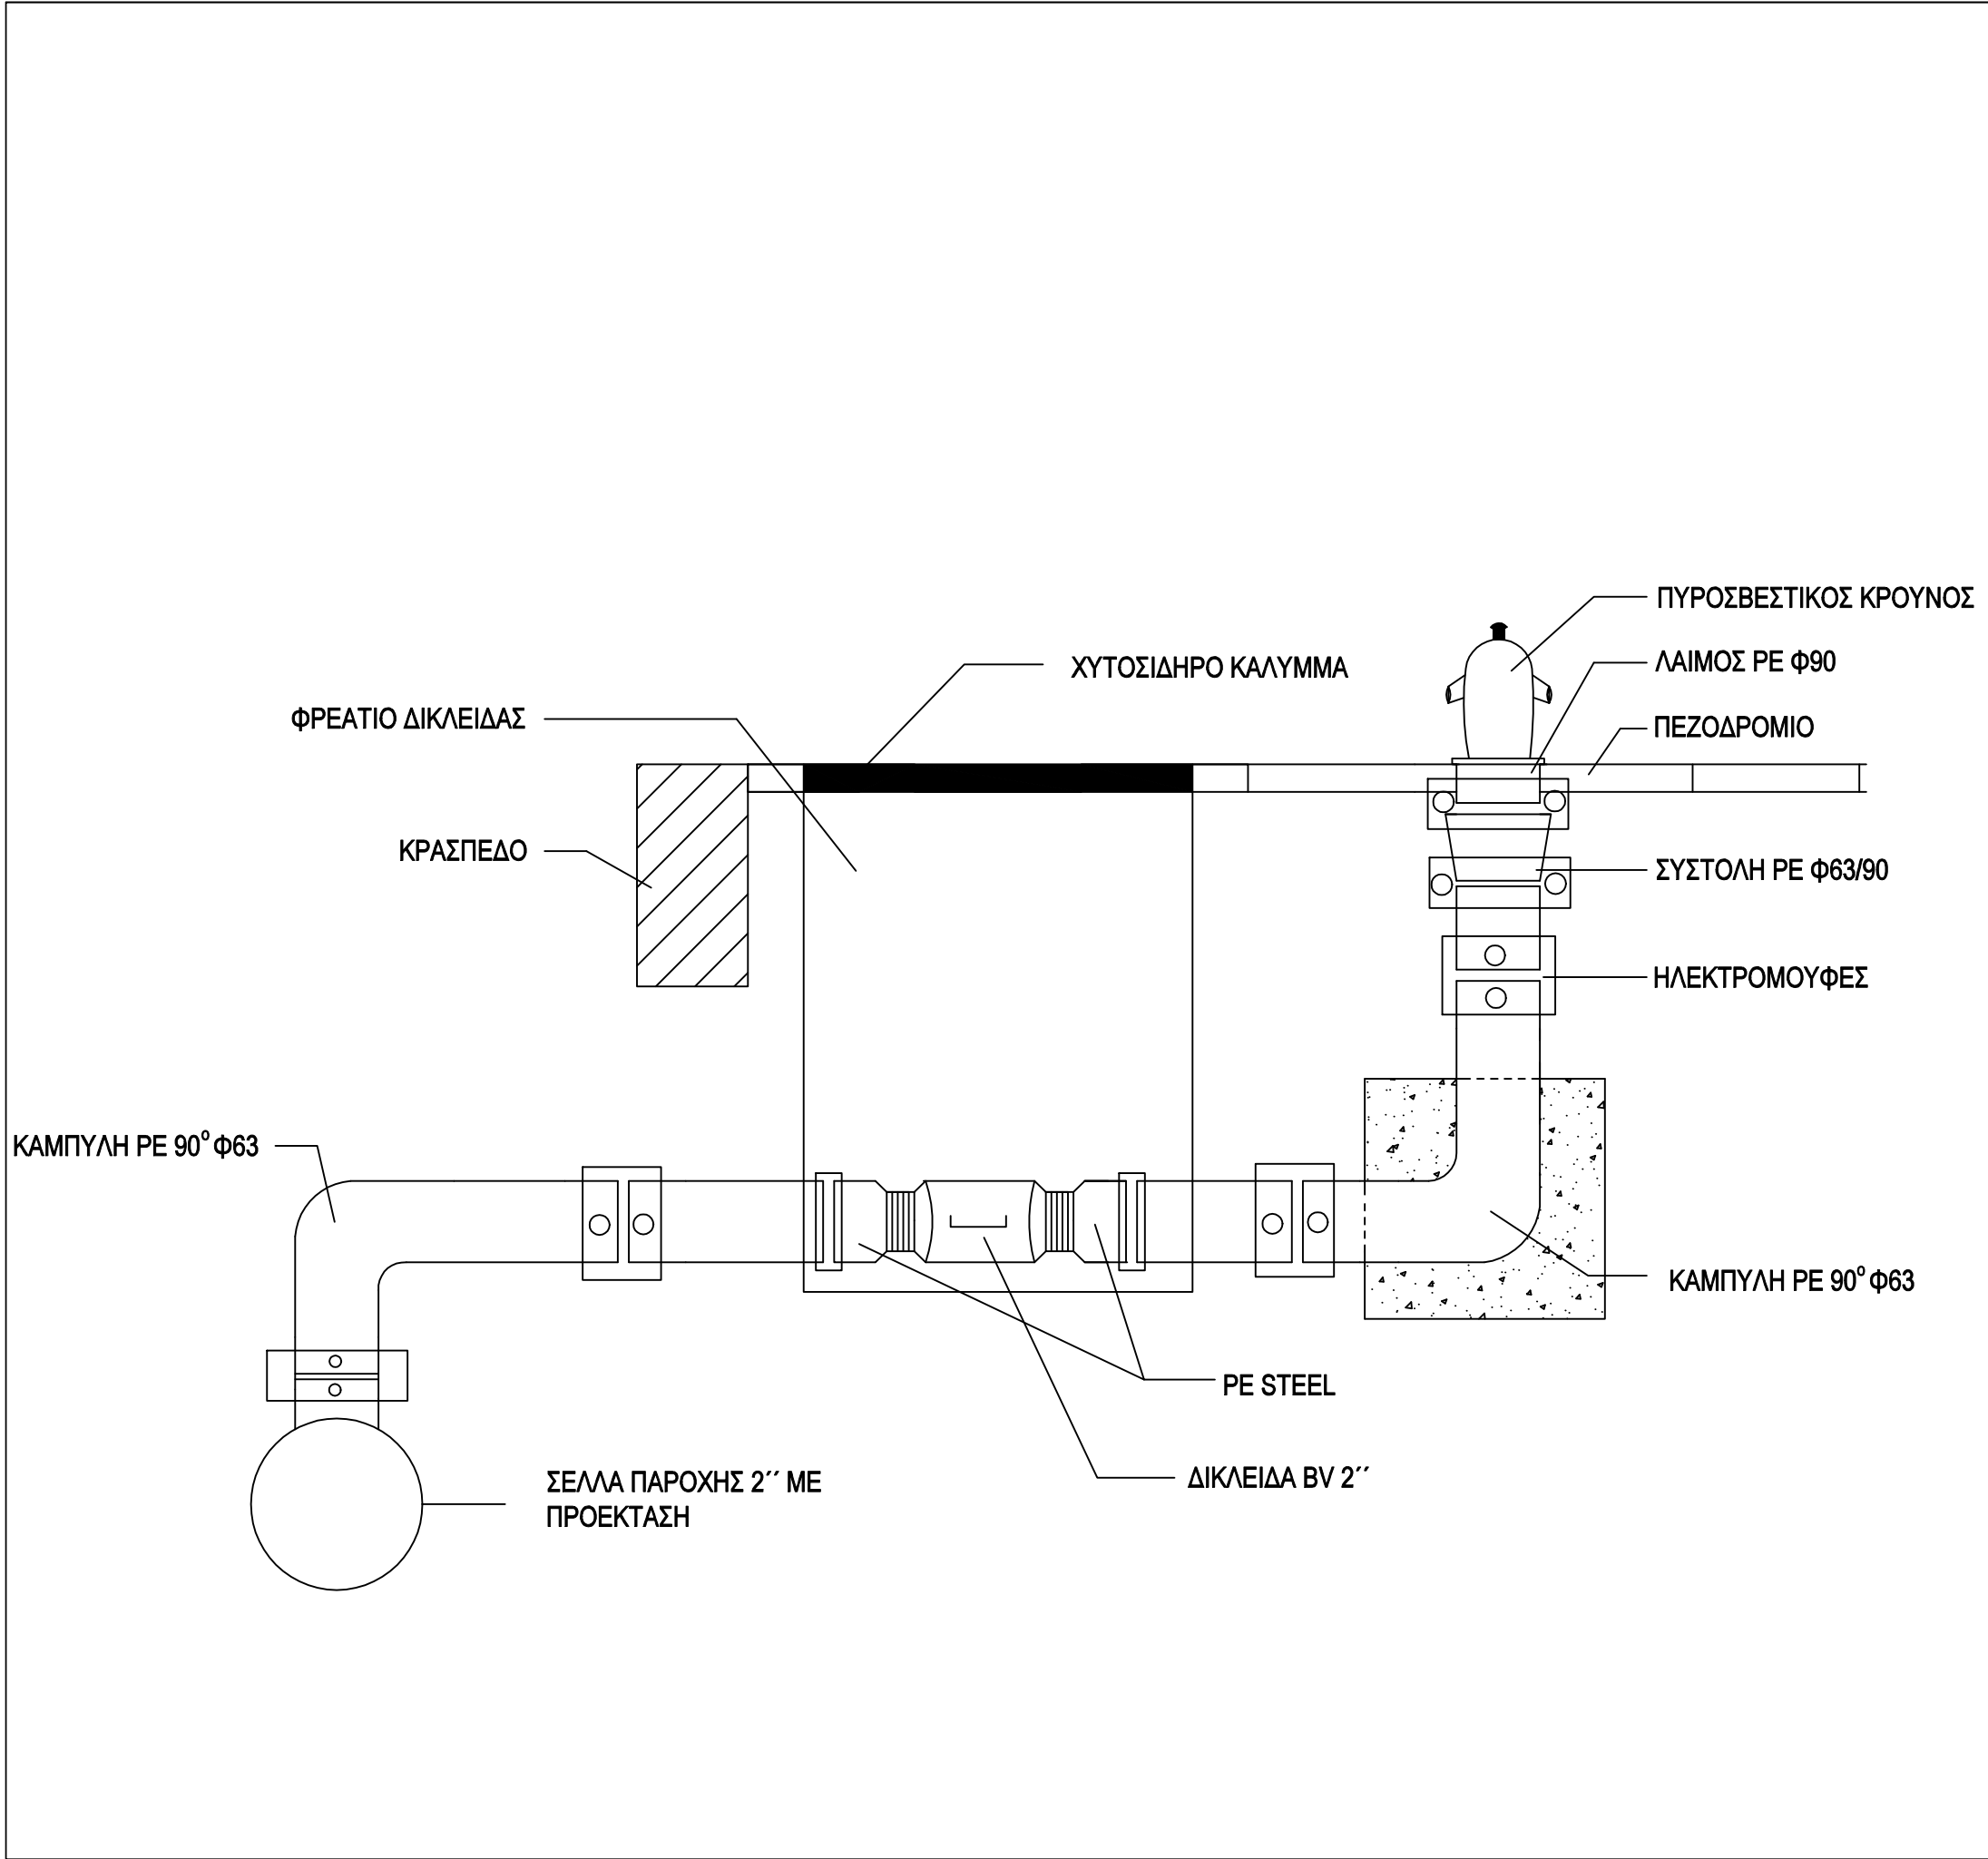

ΔΗΜΟΤΙΚΗ ΕΠΙΧΕΙΡΗΣΗ ΥΔΡΕΥΣΗΣ ΑΠΟΧΕΤΕΥΣΗΣ ΠΑΤΡΑΣ
ΑΚΤΗ ΔΥΜΑΙΩΝ 48
263 33 ΠΑΤΡΑ



τηλ. 2610 - 366100
fax 2610 - 325790

ΕΡΓΟ: Συντήρηση Δικτύων Ύδρευσης Β2 Τομέα (2023)		ΚΩΔΙΚΟΣ ΕΡΓΟΥ : 62.07.002.902
		Α/Α ΜΕΛΕΤΗΣ :
ΘΕΜΑ ΣΧΕΔΙΟΥ : ΦΡΕΑΤΙΟ ΠΥΡΟΣΒΕΣΤΙΚΟΥ ΚΡΟΥΝΟΥ		ΑΡΙΘΜΟΣ ΣΧΕΔΙΟΥ : Σ6
		ΚΑΙΜΑΚΑ ΣΧΕΔΙΟΥ : 1:10
ΣΥΝΤΑΧΘΗΚΕ: ΒΑΣΙΛΕΙΟΣ ΣΑΡΑΝΤΟΠΟΥΛΟΣ ΠΟΛΙΤΙΚΟΣ ΜΗΧΑΝΙΚΟΣ		
ΗΜΕΡΟΜΗΝΙΑ : 2023	ΠΑΤΡΑ / / 2023	
ΣΤΑΔΙΟ ΜΕΛΕΤΗΣ :	ΕΛΕΓΧΘΗΚΕ Ο ΠΡΟΣΤΑΜΕΝΟΣ ΤΜΗΜΑΤΟΣ Μ/Ε Δ/ΝΣΗΣ ΥΔΡΕΥΣΗΣ	ΘΕΩΡΗΘΗΚΕ Ο ΔΙΕΥΘΥΝΤΗΣ Δ/ΝΣΗΣ ΥΔΡΕΥΣΗΣ
	ΒΑΣΙΛΕΙΟΣ ΒΛΑΧΑΚΗΣ ΠΟΛΙΤΙΚΟΣ ΜΗΧΑΝΙΚΟΣ M.Sc.	ΔΗΜΗΤΡΙΟΣ ΣΤΕΡΓΙΟΠΟΥΛΟΣ ΗΛ/ΓΟΣ ΜΗΧΑΝΙΚΟΣ M.Sc.