



ΔΗΜΟΤΙΚΗ ΕΠΙΧΕΙΡΗΣΗ ΥΔΡΕΥΣΗΣ ΑΠΟΧΕΤΕΥΣΗΣ ΠΑΤΡΩΝ

ΑΚΤΗ ΔΥΜΑΙΩΝ 48 – Τ.Κ. 26333 ΠΑΤΡΑ

ΤΗΛ. 2610 366100 FAX 2610 325790 e-mail: sewage@devap.gr


<i>Έργο</i>	"ΑΝΤΙΚΑΤΑΣΤΑΣΗ ΚΑΙ ΣΥΝΤΗΡΗΣΗ ΑΣΦΑΛΤΙΚΩΝ ΤΑΠΗΤΩΝ - 2023"
<i>Κωδικός μελέτης</i>	62.07.34



ΤΕΥΧΟΣ 7: ΣΧΕΔΙΑ ΜΕΛΕΤΗΣ

ΔΙΕΥΘΥΝΣΗ ΑΠΟΧΕΤΕΥΣΗΣ - ΠΑΤΡΑ 2023

Πράξη	Όνομα	Ημ/νία	Υπογραφή
Σύνταξη	Γεώργιος Χρόνης Τοπογράφος Μηχανικός		
Έλεγχος	Χρήστος Λύκουρας Πολιτικός Μηχανικός Προϊστάμενος Μελετών - Έργων Αποχέτευσης		
Θεώρηση	Λάμπρος Τσάτσος Ηλεκτρολόγος Μηχανικός Διευθυντής Αποχέτευσης		

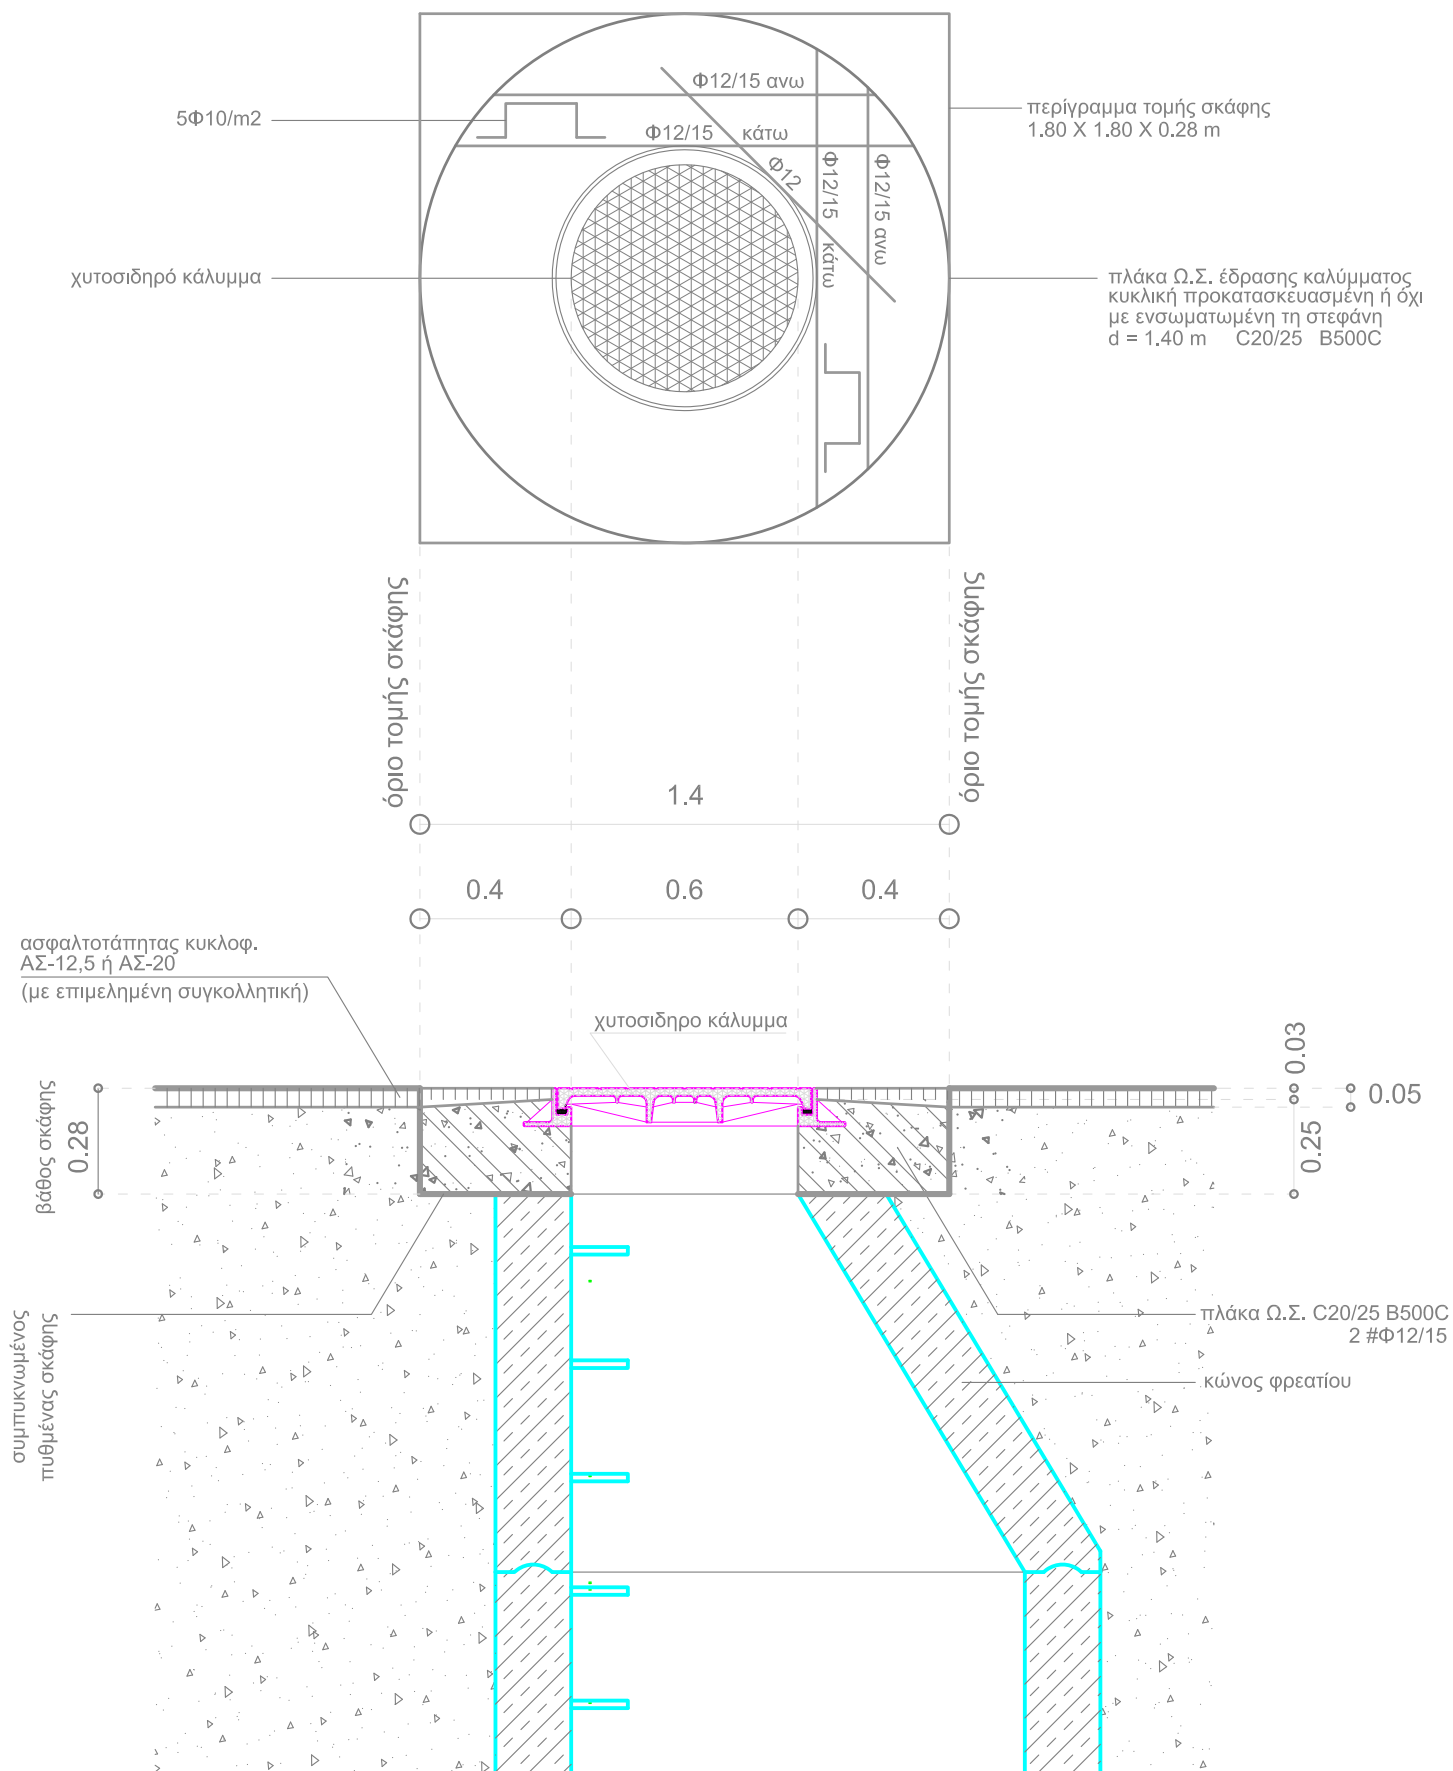

ΣΧΕΔΙΟ (1)

ΕΚΣΚΑΦΗ ΣΚΑΦΗΣ ΓΙΑ ΤΗΝ ΑΝΤΙΚΑΤΑΣΤΑΣΗ ΚΑΛΥΜΜΑΤΟΣ ΦΡΕΑΤΙΟΥ ΠΑΡΑΚΑΛΟΥΘΗΣΗΣ
ΚΑΤΟΨΗ - ΤΟΜΗ - ΟΠΛΙΣΜΟΙ ΠΛΑΚΑΣ ΕΔΡΑΣΗΣ ΚΑΛΥΜΜΑΤΟΣ - ΕΠΑΝΑΦΟΡΑ ΟΔΟΣΤΡΩΜΑΤΟΣ
ΠΕΡΙΠΤΩΣΗ ΔΡΟΜΟΥ ΜΕ ΠΑΧΟΣ ΑΣΦΑΛΤΟΤΑΠΗΤΑ ΜΙΚΡΟΤΕΡΟΥ ΤΩΝ 8 CM ΚΛ. 1 : 20
















 






















 














 













 

 












 





























 

 

















 






 




 









 





 
 






 


 

 
 






 




  




 




 
















 
 


  



 



  












 








 
















 







 


 















 


 



 




 






 



 










 
















 

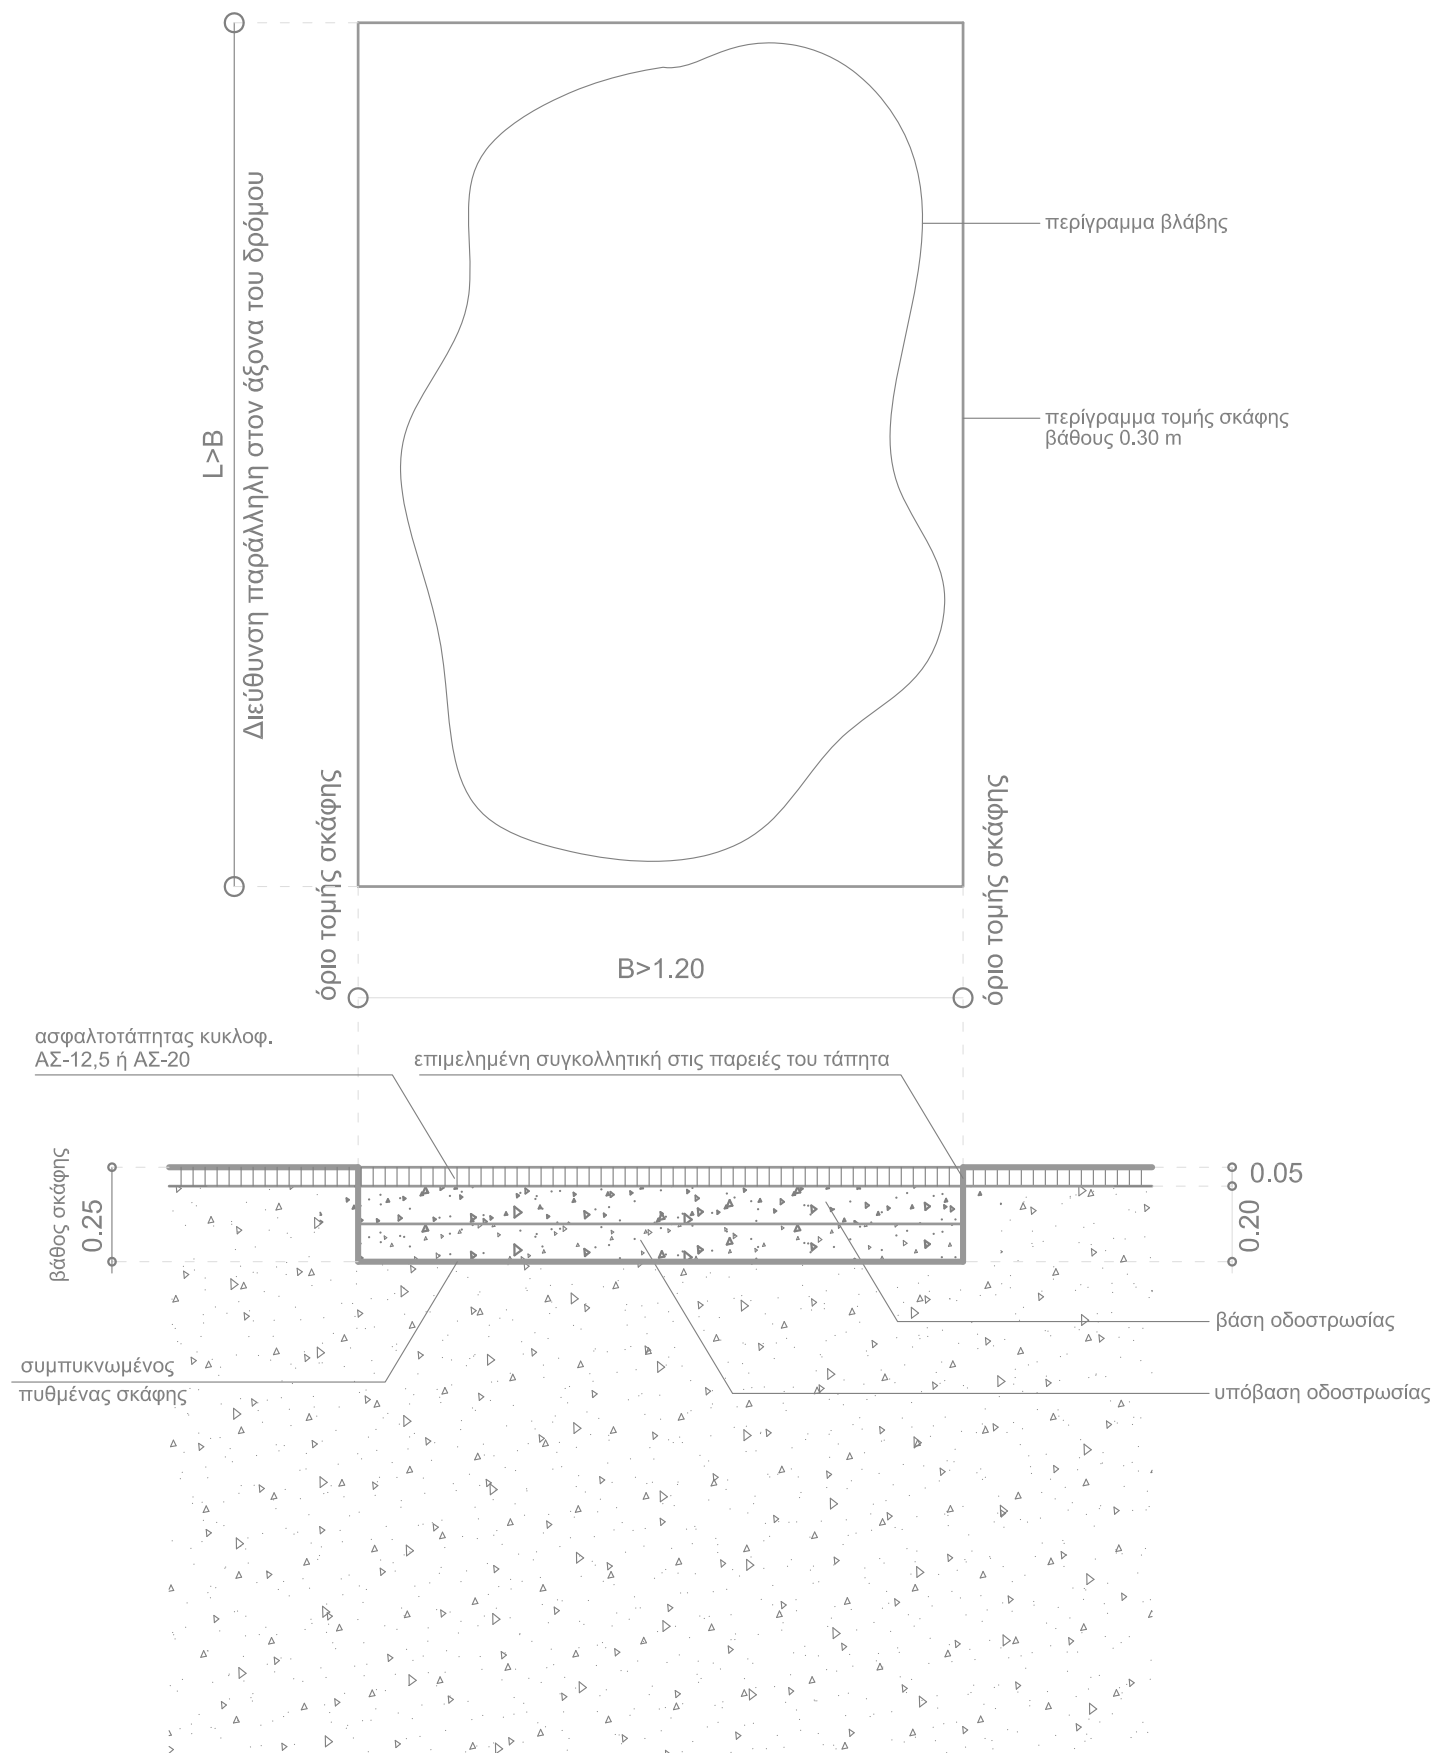


ΣΧΕΔΙΟ (3)

ΕΚΣΚΑΦΗ ΣΚΑΦΗΣ ΓΙΑ ΤΗΝ ΑΠΟΚΑΤΑΣΤΑΣΗ ΟΔΟΣΤΡΩΜΑΤΟΣ

ΚΑΤΟΨΗ - ΤΟΜΗ - ΕΠΑΝΑΦΟΡΑ ΟΔΟΣΤΡΩΜΑΤΟΣ

ΠΕΡΙΠΤΩΣΗ ΔΡΟΜΟΥ ΜΕ ΠΑΧΟΣ ΑΣΦΑΛΤΟΤΑΠΗΤΑ ΜΙΚΡΟΤΕΡΟ ΤΩΝ 8 CM


ΚΛ. 1 : 20

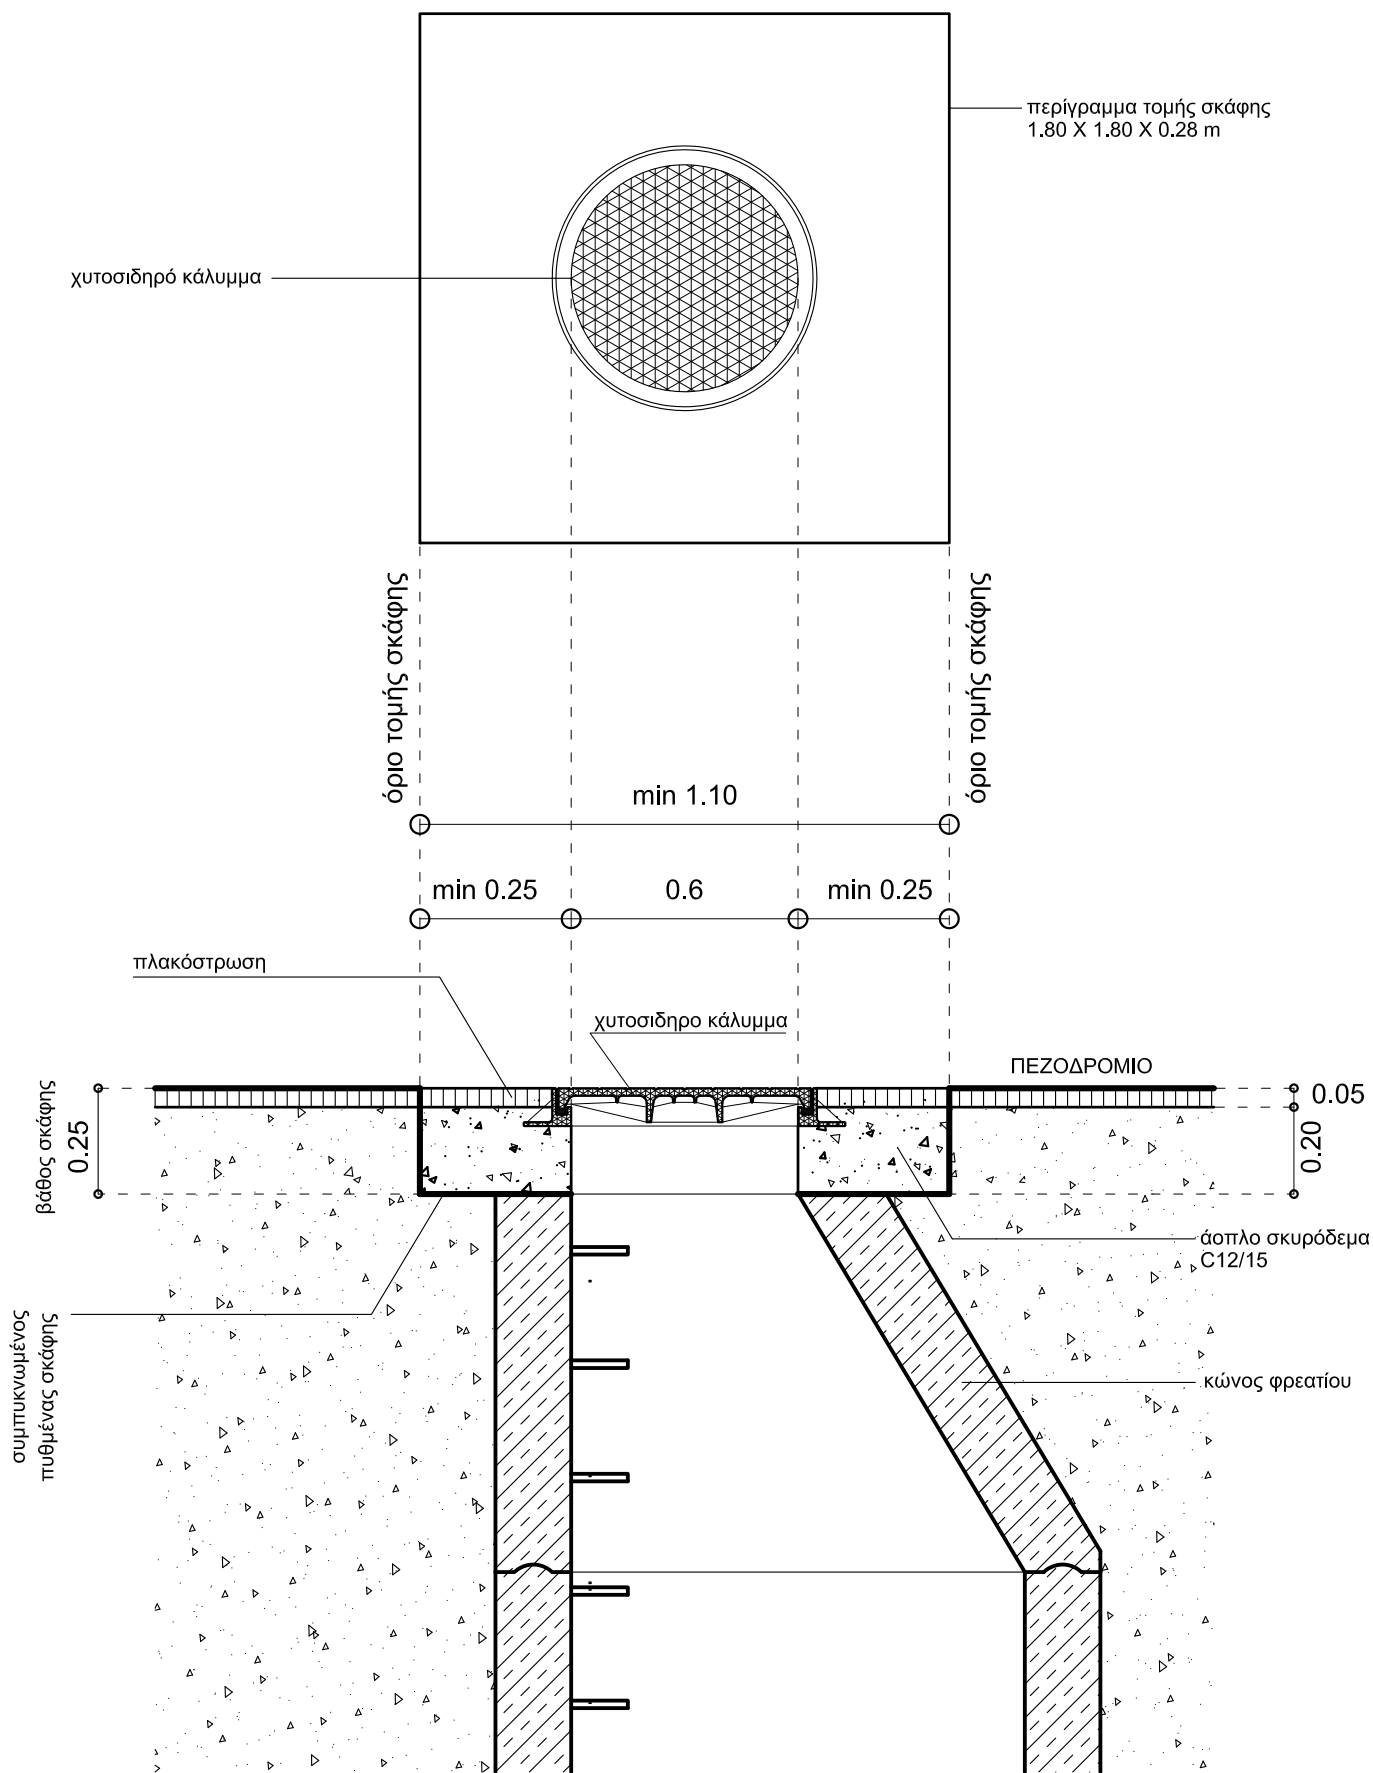

ΣΧΕΔΙΟ (5)

ΕΚΣΚΑΦΗ ΣΚΑΦΗΣ ΓΙΑ ΤΗΝ ΑΝΤΙΚΑΤΑΣΤΑΣΗ ΚΑΛΥΜΜΑΤΟΣ ΦΡΕΑΤΙΟΥ ΠΑΡΑΚΑΛΟΥΘΗΣΗΣ
ΚΑΤΟΨΗ - ΤΟΜΗ - ΟΠΛΙΣΜΟΙ ΠΛΑΚΑΣ ΕΔΡΑΣΗΣ ΚΑΛΥΜΜΑΤΟΣ - ΕΠΑΝΑΦΟΡΑ ΠΕΖΟΔΡΟΜΙΟΥ
ΦΡΕΑΤΙΟ ΕΠΙ ΠΕΖΟΔΡΟΜΙΟΥ


ΚΛ. 1 : 20

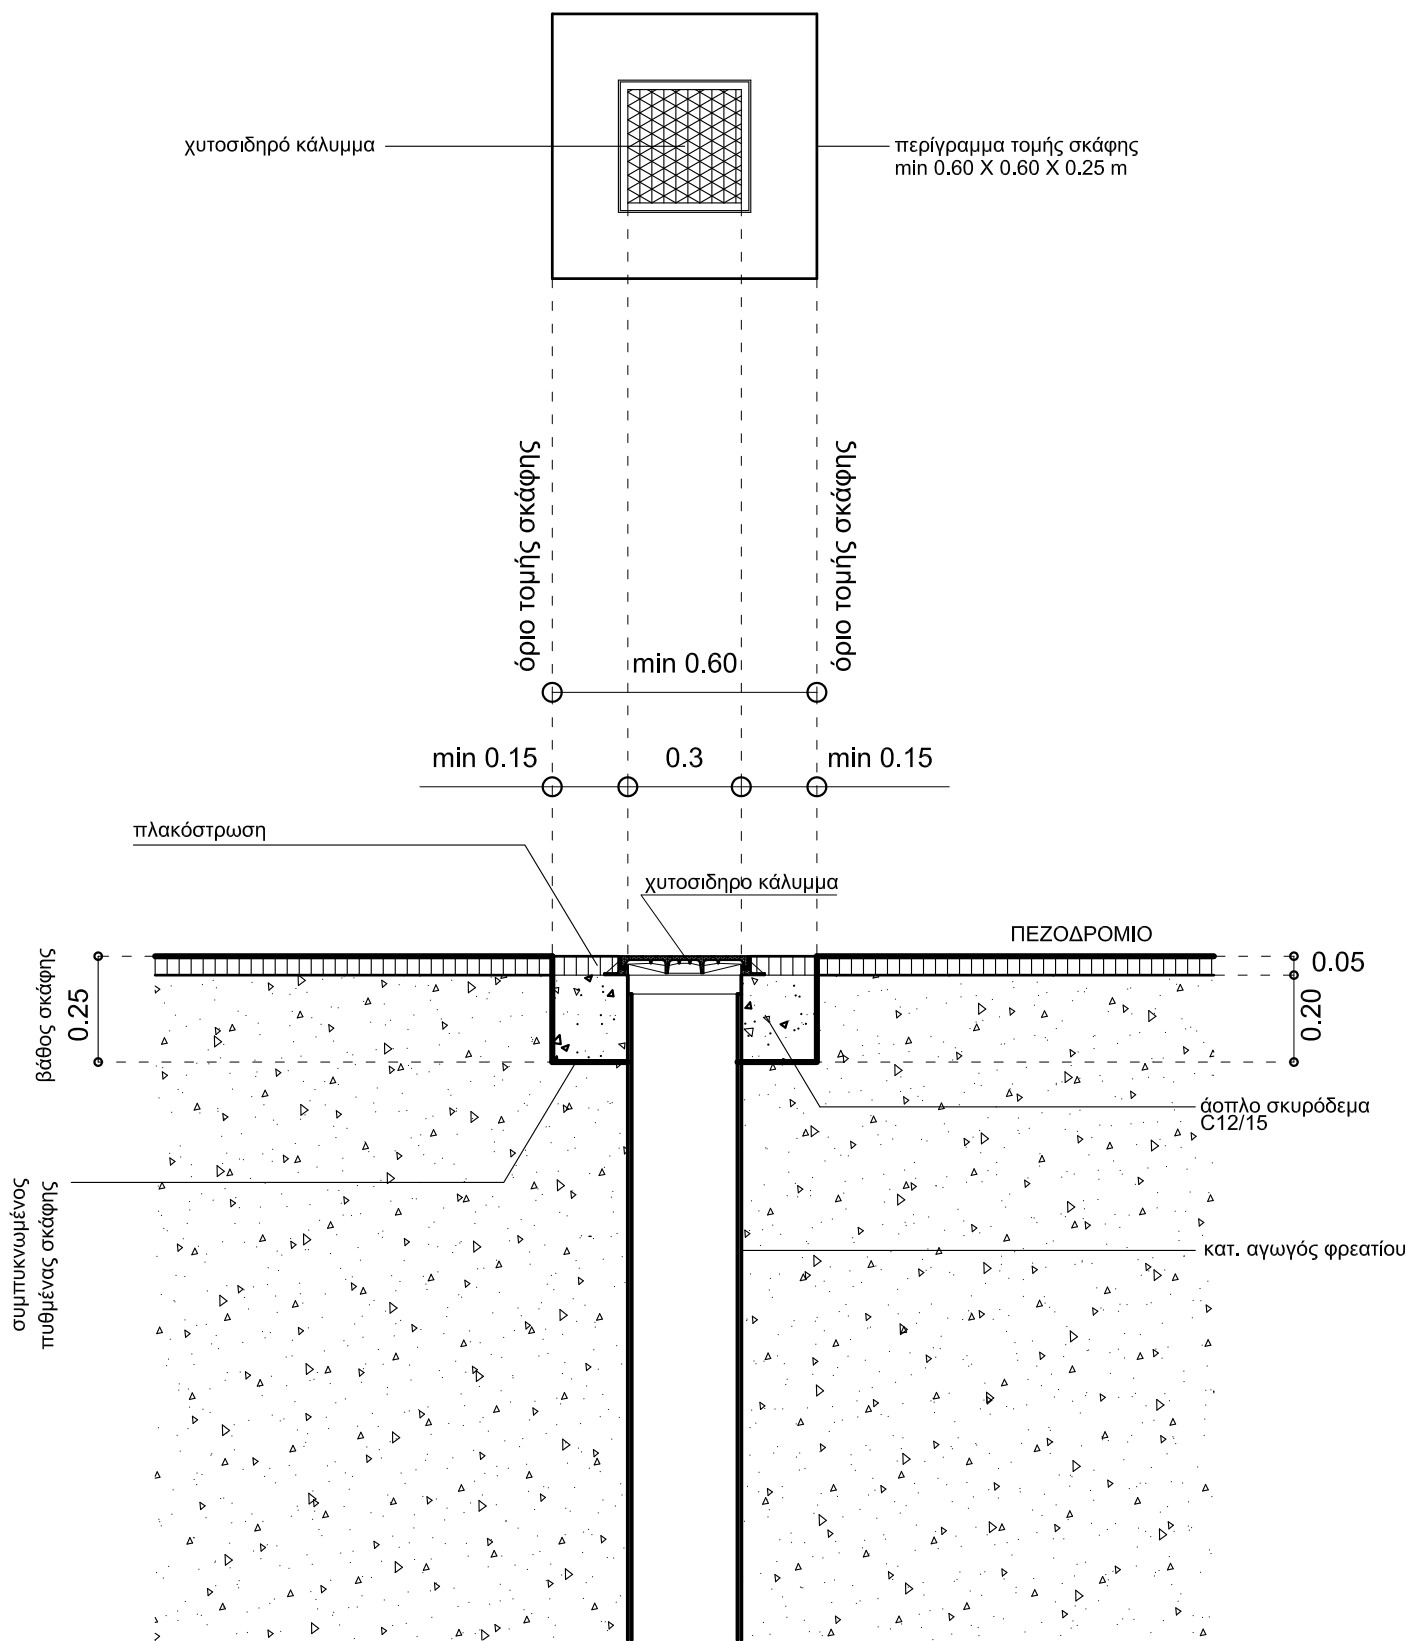

ΣΧΕΔΙΟ (6)

ΕΚΣΚΑΦΗ ΣΚΑΦΗΣ ΓΙΑ ΤΗΝ ΑΝΤΙΚΑΤΑΣΤΑΣΗ ΚΑΛΥΜΜΑΤΟΣ ΦΡΕΑΤΙΟΥ ΠΡΟΣΑΡΜΟΓΗΣ
 ΚΑΤΟΨΗ - ΤΟΜΗ - ΟΠΛΙΣΜΟΙ ΠΛΑΚΑΣ ΕΔΡΑΣΗΣ ΚΑΛΥΜΜΑΤΟΣ - ΕΠΑΝΑΦΟΡΑ ΠΕΖΟΔΡΟΜΙΟΥ
 ΦΡΕΑΤΙΟ ΕΠΙ ΠΕΖΟΔΡΟΜΙΟΥ

ΚΛ. 1 : 20

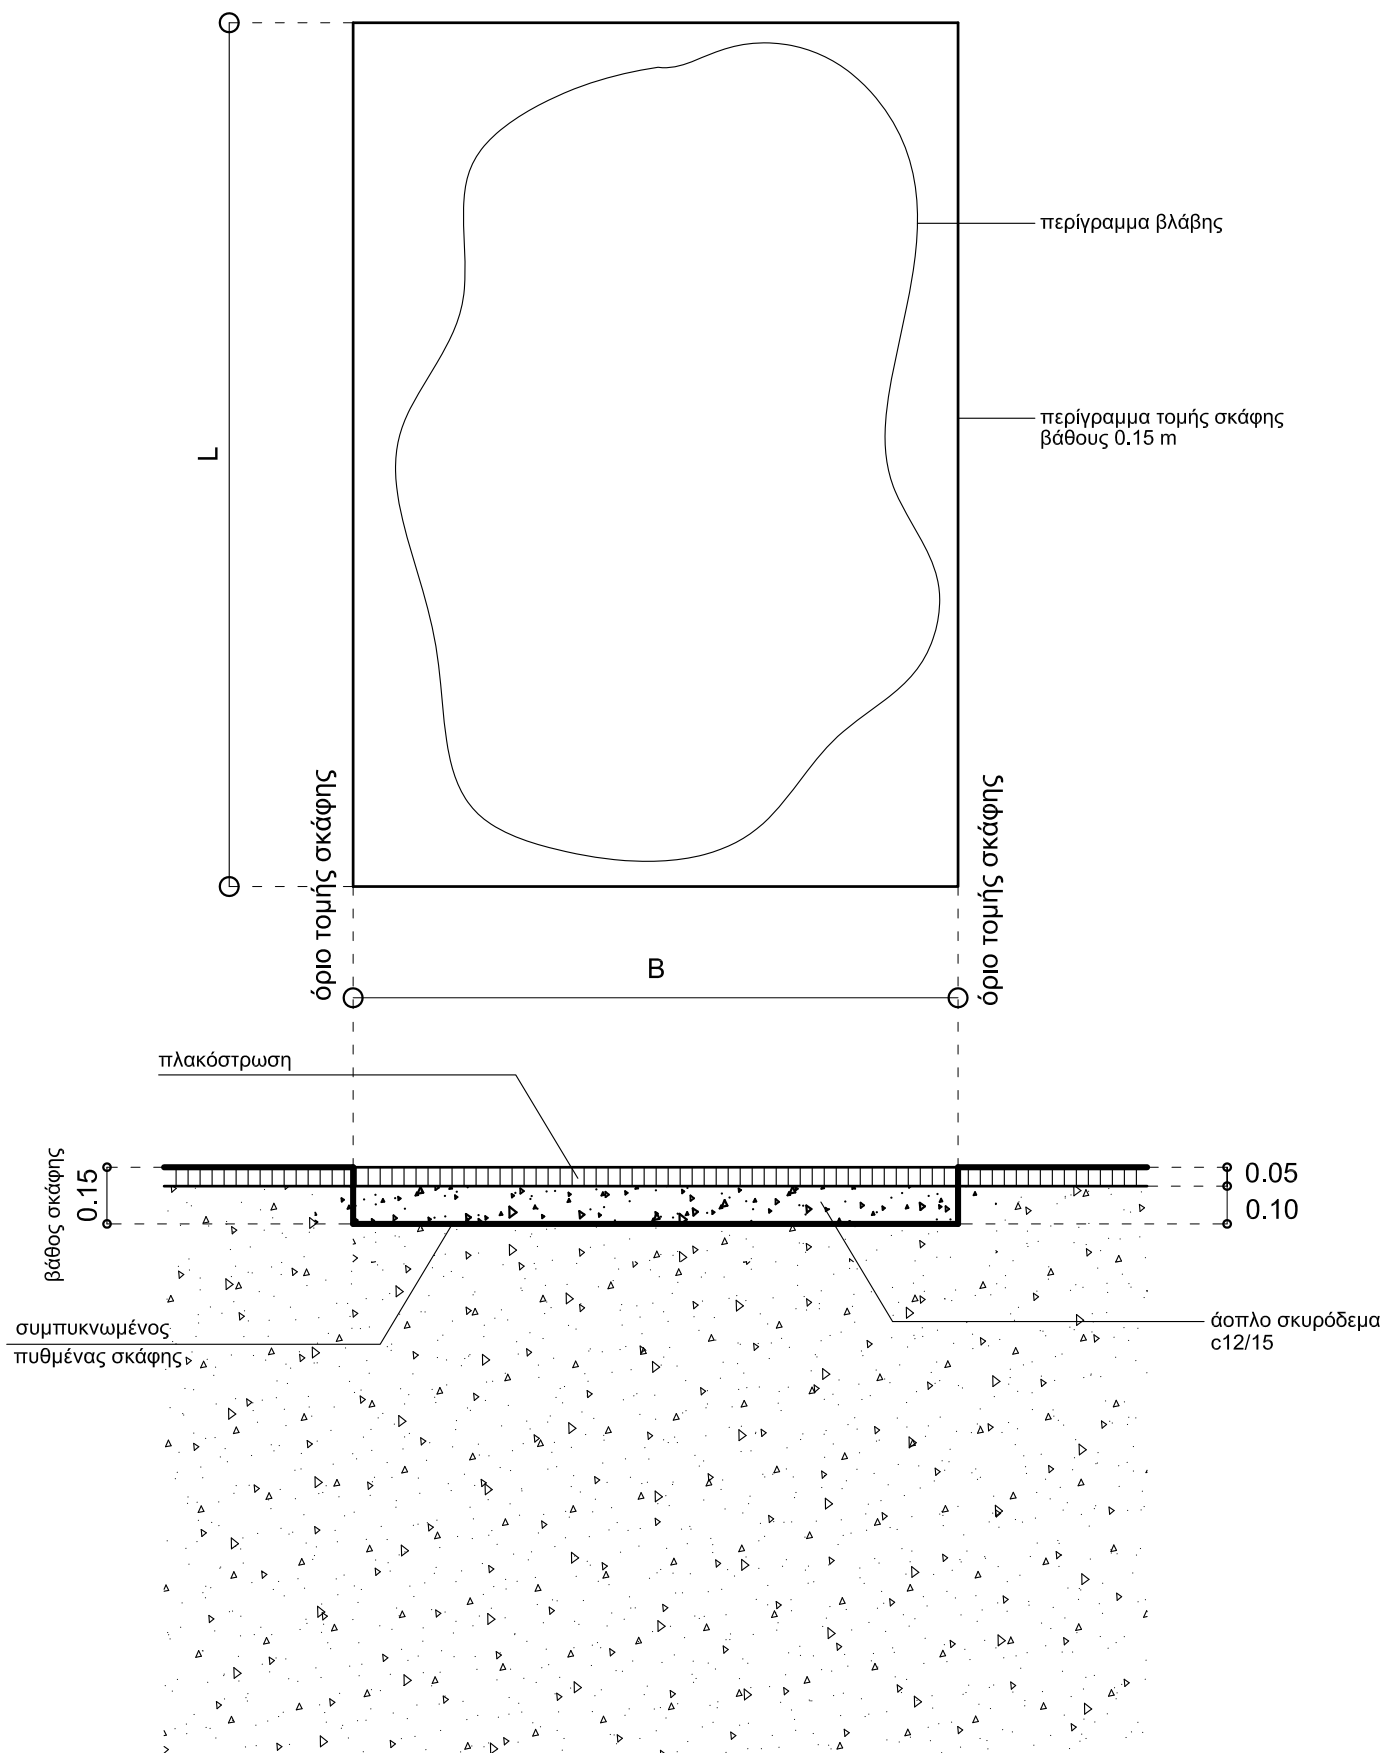

ΣΧΕΔΙΟ (7)

ΕΚΣΚΑΦΗ ΣΚΑΦΗΣ ΓΙΑ ΤΗΝ ΑΠΟΚΑΤΑΣΤΑΣΗ ΠΕΖΟΔΡΟΜΙΟΥ
ΚΑΤΟΨΗ - ΤΟΜΗ - ΕΠΑΝΑΦΟΡΑ

ΚΛ. 1 : 20