

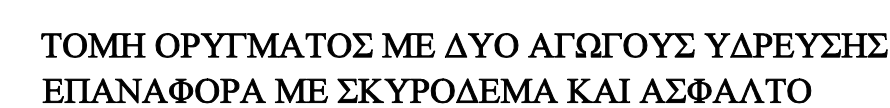


ΔΙΑΜΕΤΡΟΙ D	ΒΑΘΟΣ H	ΠΛΑΤΟΣ b	α1	α2
Φ63 έως Φ160	0,90	0,40	0,10	0,20
Φ225	1,10	0,50	0,10	0,20
Φ300, Φ350	1,40	0,70	0,15	0,25
Φ400, Φ450	1,45	0,90	0,15	0,25
Φ500	1,50	1,00	0,15	0,25

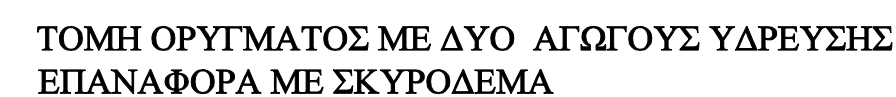


ΔΙΑΜΕΤΡΟΙ D	ΒΑΘΟΣ H	ΠΛΑΤΟΣ b	α1	α2
Φ225 και Φ110	1,10	0,80	0,10	0,20
Φ300 έως Φ350 και Φ110	1,40	1,00	0,15	0,25
Φ400 έως Φ450 και Φ110	1,45	1,00	0,15	0,25
Φ500 και Φ110	1,50	1,10	0,15	0,25

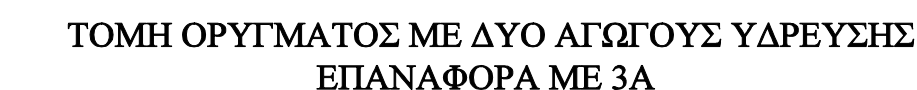


ΔΗΜΟΤΙΚΗ ΕΠΙΧΕΙΡΗΣΗ ΥΔΡΕΥΣΗΣ ΑΠΟΧΕΤΕΥΣΗΣ ΠΑΤΡΑΣ
ΑΚΤΗ ΔΥΜΑΙΩΝ 48
263 33 ΠΑΤΡΑ

τηλ. 2610 - 366100
fax 2610 - 325790

ΕΡΓΟ: Συντήρηση Δικτύων Ύδρευσης Α Τομέα (2022)		ΚΩΔΙΚΟΣ ΕΡΓΟΥ : 62.07.002.887
		A/A ΜΕΛΕΤΗΣ :
ΘΕΜΑ ΣΧΕΔΙΟΥ : ΤΥΠΙΚΕΣ ΔΙΑΤΟΜΕΣ ΟΡΥΓΜΑΤΩΝ		ΑΡΙΘΜΟΣ ΣΧΕΔΙΟΥ : Σ1
		ΚΛΙΜΑΚΑ ΣΧΕΔΙΟΥ : 1:10
ΣΥΝΤΑΧΘΗΚΕ:		
ΒΑΣΙΛΕΙΟΣ ΣΑΡΑΝΤΟΠΟΥΛΟΣ ΠΟΛΙΤΙΚΟΣ ΜΗΧΑΝΙΚΟΣ		
ΗΜΕΡΟΜΗΝΙΑ : 2022	ΠΑΤΡΑ/..../2022 ΕΛΓΧΘΗΚΕ Ο ΠΡΟΙΣΤΑΜΕΝΟΣ ΤΜΗΜΑΤΟΣ Μ/Ε Δ/ΝΣΗΣ ΥΔΡΕΥΣΗΣ ΘΕΩΡΗΘΗΚΕ Ο ΔΙΕΥΘΥΝΤΗΣ Δ/ΝΣΗΣ ΥΔΡΕΥΣΗΣ 	
ΣΤΑΔΙΟ ΜΕΛΕΤΗΣ :	ΒΑΣΙΛΕΙΟΣ ΒΛΑΧΑΚΗΣ ΠΟΛΙΤΙΚΟΣ ΜΗΧΑΝΙΚΟΣ Μ.Σ. ΔΗΜΗΤΡΙΟΣ ΣΤΕΡΓΙΟΠΟΥΛΟΣ ΗΛ/ΓΟΣ ΜΗΧΑΝΙΚΟΣ Μ.Σ. 	

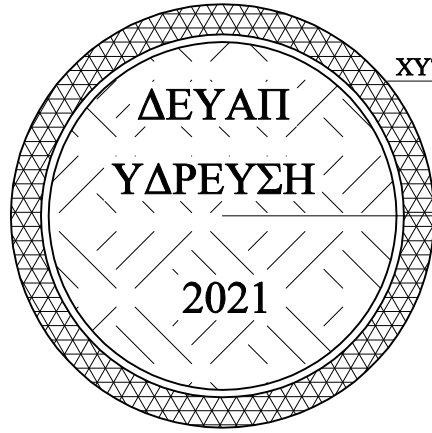

ΚΑΤΟΨΗ ΚΑΛΥΜΜΑΤΟΣ ΚΛ. 1:10

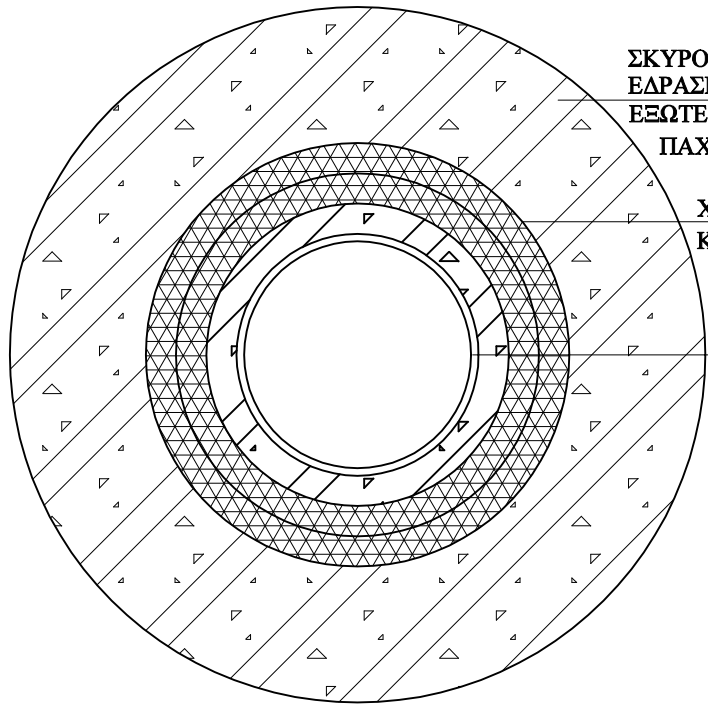

ΚΑΤΟΨΗ ΣΤΟ ΕΠΙΠΕΔΟ ΤΗΣ ΕΔΡΑΣΗΣ
ΤΟΥ ΚΑΛΥΜΜΑΤΟΣ ΚΛ.1:10


ΧΥΤΟΣΙΔΗΡΗ ΣΤΕΦΑΝΗ ΚΑΛΥΜΜΑΤΟΣ

ΧΥΤΟΣΙΔΗΡΟ ΚΑΛΥΜΜΑ
ΒΑΡΕΩΣ ΤΥΠΟΥ


ΣΚΥΡΟΔΕΜΑ C16/20
ΕΔΡΑΣΗΣ ΚΑΛΥΜΜΑΤΟΣ
ΕΞΩΤΕΡΙΚΗ ΔΙΑΜΕΤΡΟΣ 0.90 m,
ΠΑΧΟΣ 0.30 m

ΧΥΤΟΣΙΔΗΡΗ ΣΤΕΦΑΝΗ
ΚΑΛΥΜΜΑΤΟΣ

ΣΩΛΗΝΑΣ ΦΡΕΑΤΙΟΥ
Φ315 PVC ΣΕΙΡΑΣ 41

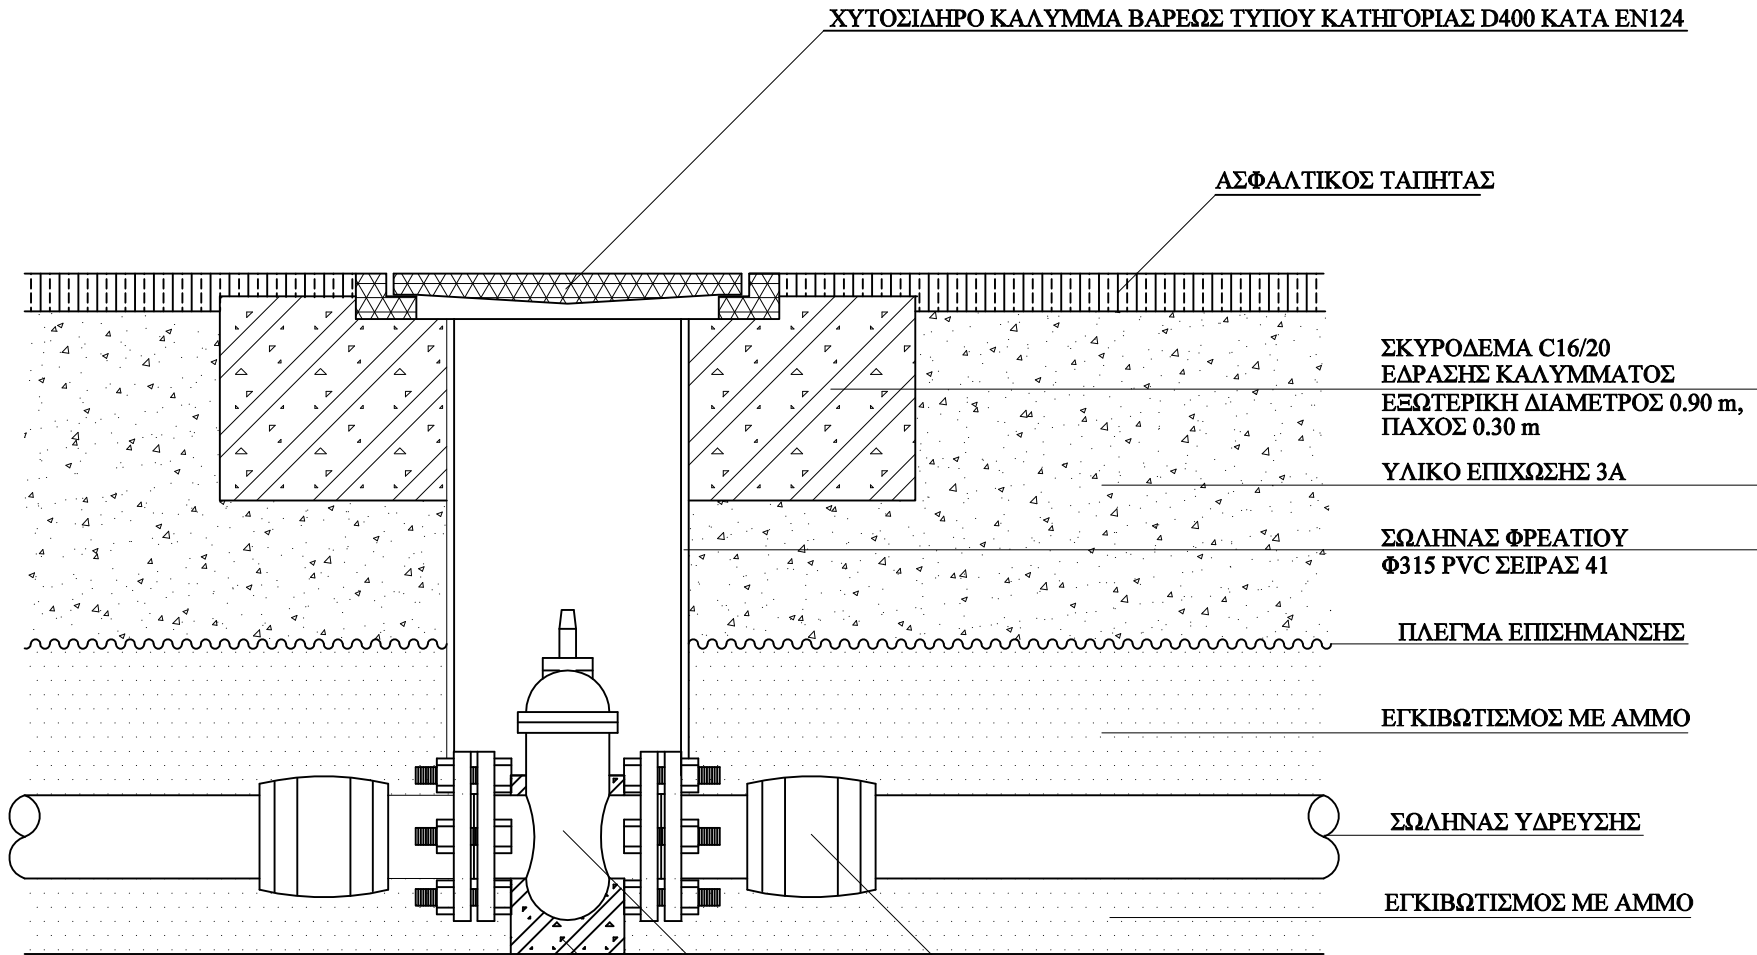

ΤΟΜΗ ΚΑΤΑ ΜΗΚΟΣ ΤΟΥ
ΑΞΟΝΑ ΤΟΥ ΑΓΩΓΟΥ ΚΛ. 1:10

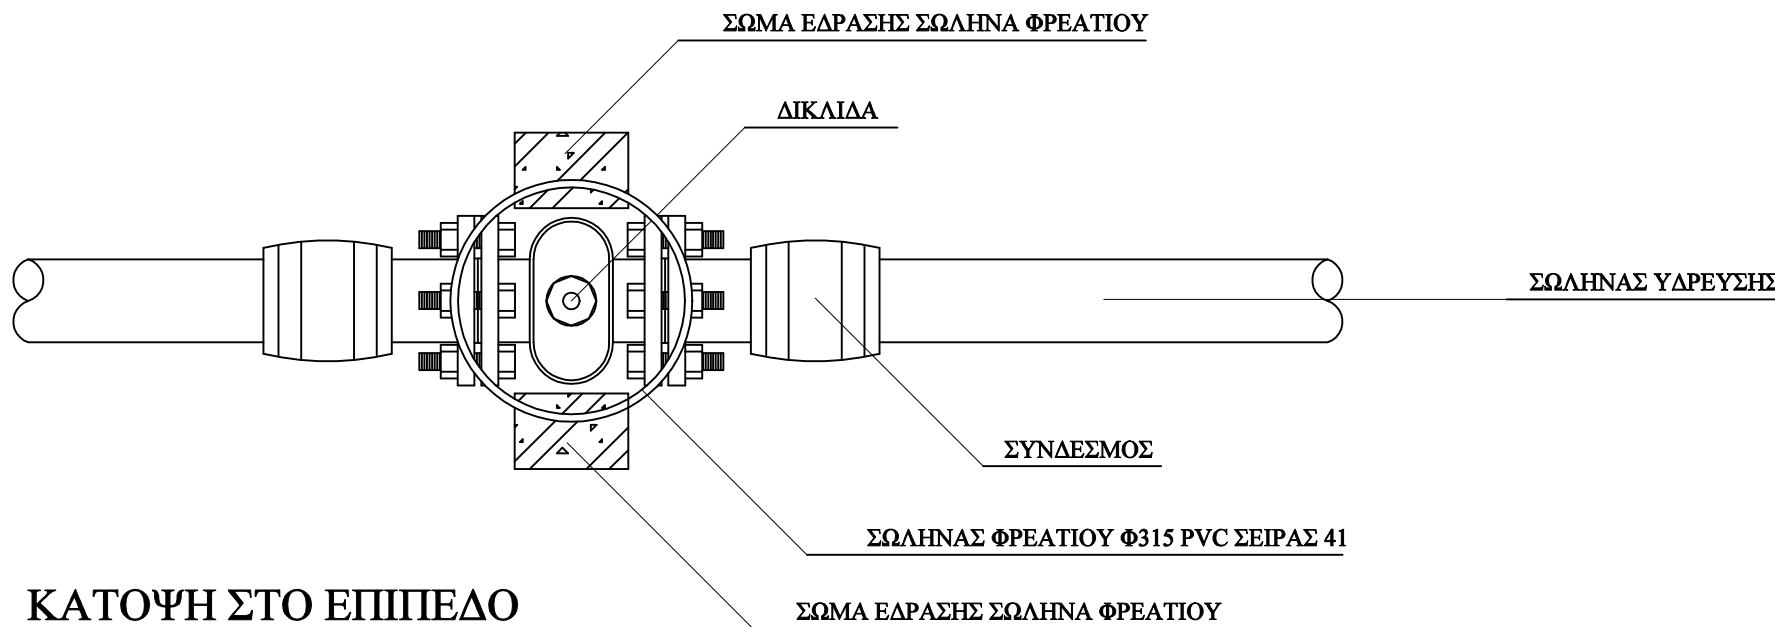

ΚΑΤΟΨΗ ΣΤΟ ΕΠΙΠΕΔΟ
ΤΟΥ ΑΓΩΓΟΥ ΚΛ. 1:10



ΔΗΜΟΤΙΚΗ ΕΠΙΧΕΙΡΗΣΗ ΥΔΡΕΥΣΗΣ ΑΠΟΧΕΤΕΥΣΗΣ ΠΑΤΡΑΣ
ΑΚΤΗ ΔΥΜΑΙΩΝ 48
263 33 ΠΑΤΡΑ

τηλ. 2610 - 366100
fax 2610 - 325790

ΕΡΓΟ: Συντήρηση Δικτύων Ύδρευσης Α Τομέα (2022)

ΚΩΔΙΚΟΣ ΕΡΓΟΥ :
62.07.002.887

Α/Α ΜΕΛΕΤΗΣ :

ΘΕΜΑ ΣΧΕΔΙΟΥ :

ΦΡΕΑΤΙΟ ΔΙΚΛΙΔΑΣ

ΑΡΙΘΜΟΣ ΣΧΕΔΙΟΥ :

Σ2

ΚΛΙΜΑΚΑ ΣΧΕΔΙΟΥ :

1:10

ΣΥΝΤΑΧΘΗΚΕ:

ΒΑΣΙΛΕΙΟΣ ΣΑΡΑΝΤΟΠΟΥΛΟΣ
ΠΟΛΙΤΙΚΟΣ ΜΗΧΑΝΙΚΟΣ

ΗΜΕΡΟΜΗΝΙΑ :

..... 2022

ΠΑΤΡΑ/....../2022


ΕΛΕΓΧΘΗΚΕ
Ο ΠΡΟΙΣΤΑΜΕΝΟΣ ΤΜΗΜΑΤΟΣ Μ/Ε
Δ/ΝΣΗΣ ΥΔΡΕΥΣΗΣ

ΘΕΩΡΗΘΗΚΕ
Ο ΔΙΕΥΘΥΝΤΗΣ
Δ/ΝΣΗΣ ΥΔΡΕΥΣΗΣ

ΣΤΑΔΙΟ ΜΕΛΕΤΗΣ :

ΒΑΣΙΛΕΙΟΣ ΒΛΑΧΑΚΗΣ
ΠΟΛΙΤΙΚΟΣ ΜΗΧΑΝΙΚΟΣ M.Sc.

ΔΗΜΗΤΡΙΟΣ ΣΤΕΡΓΙΟΠΟΥΛΟΣ
ΗΛ/ΓΟΣ ΜΗΧΑΝΙΚΟΣ M.Sc.

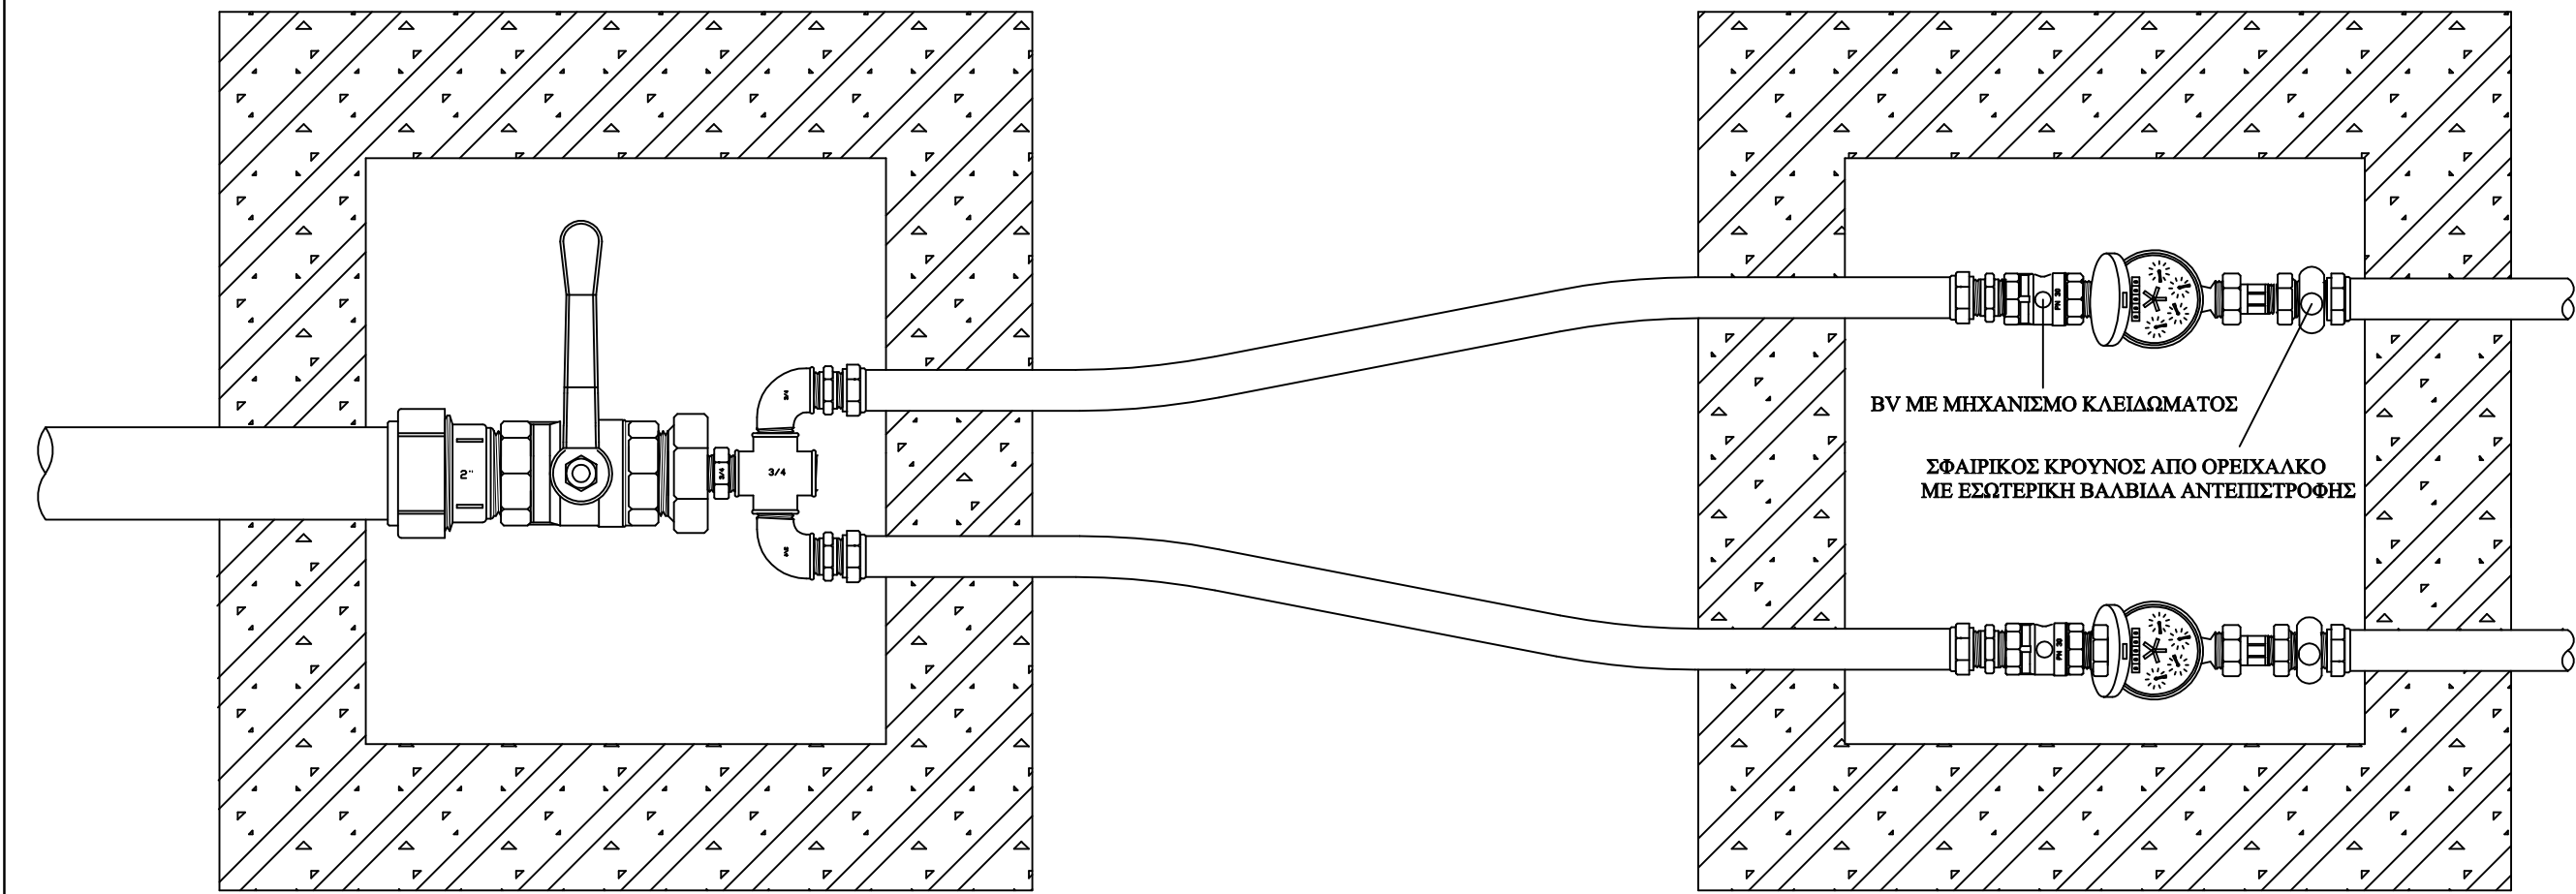

ΔΗΜΟΤΙΚΗ ΕΠΙΧΕΙΡΗΣΗ ΥΔΡΕΥΣΗΣ ΑΠΟΧΕΤΕΥΣΗΣ ΠΑΤΡΑΣ
ΑΚΤΗ ΔΥΜΑΙΩΝ 48
263 33 ΠΑΤΡΑ

τηλ. 2610 - 366100
fax 2610 - 325790

ΕΡΓΟ : Συντήρηση Δικτύων Ύδρευσης Α Τομέα (2022)

ΚΩΔΙΚΟΣ ΕΡΓΟΥ :
62.07.002.887

Α/Α ΜΕΛΕΤΗΣ :

ΘΕΜΑ ΣΧΕΔΙΟΥ :
**ΠΑΡΟΧΗ ΥΔΡΕΥΣΗΣ Φ28 Η Φ32
ΣΥΝΔΕΣΗ ΔΥΟ ΥΔΡΟΜΕΤΡΩΝ**

ΑΡΙΘΜΟΣ ΣΧΕΔΙΟΥ :

Σ 3

ΚΛΙΜΑΚΑ ΣΧΕΔΙΟΥ :

1:500

ΣΥΝΤΑΧΘΗΚΕ:

ΒΑΣΙΛΕΙΟΣ ΣΑΡΑΝΤΟΠΟΥΛΟΣ
ΠΟΛΙΤΙΚΟΣ ΜΗΧΑΝΙΚΟΣ

ΗΜΕΡΟΜΗΝΙΑ :

ΦΕΒΡΟΥΑΡΙΟΣ 2022

ΠΑΤΡΑ/..../2022


ΕΛΕΓΧΘΗΚΕ
Ο ΠΡΟΙΣΤΑΜΕΝΟΣ ΤΜΗΜΑΤΟΣ Μ/Ε
Δ/ΝΣΗΣ ΥΔΡΕΥΣΗΣ

ΘΕΩΡΗΘΗΚΕ
Ο ΔΙΕΥΘΥΝΤΗΣ
Δ/ΝΣΗΣ ΥΔΡΕΥΣΗΣ

ΣΤΑΔΙΟ ΜΕΛΕΤΗΣ :

ΒΑΣΙΛΕΙΟΣ ΒΛΑΧΑΚΗΣ
ΠΟΛΙΤΙΚΟΣ ΜΗΧΑΝΙΚΟΣ Μ.Sc.

ΔΗΜΗΤΡΙΟΣ ΣΤΕΡΓΙΟΠΟΥΛΟΣ
ΗΛ/ΓΟΣ ΜΗΧΑΝΙΚΟΣ Μ.Sc.

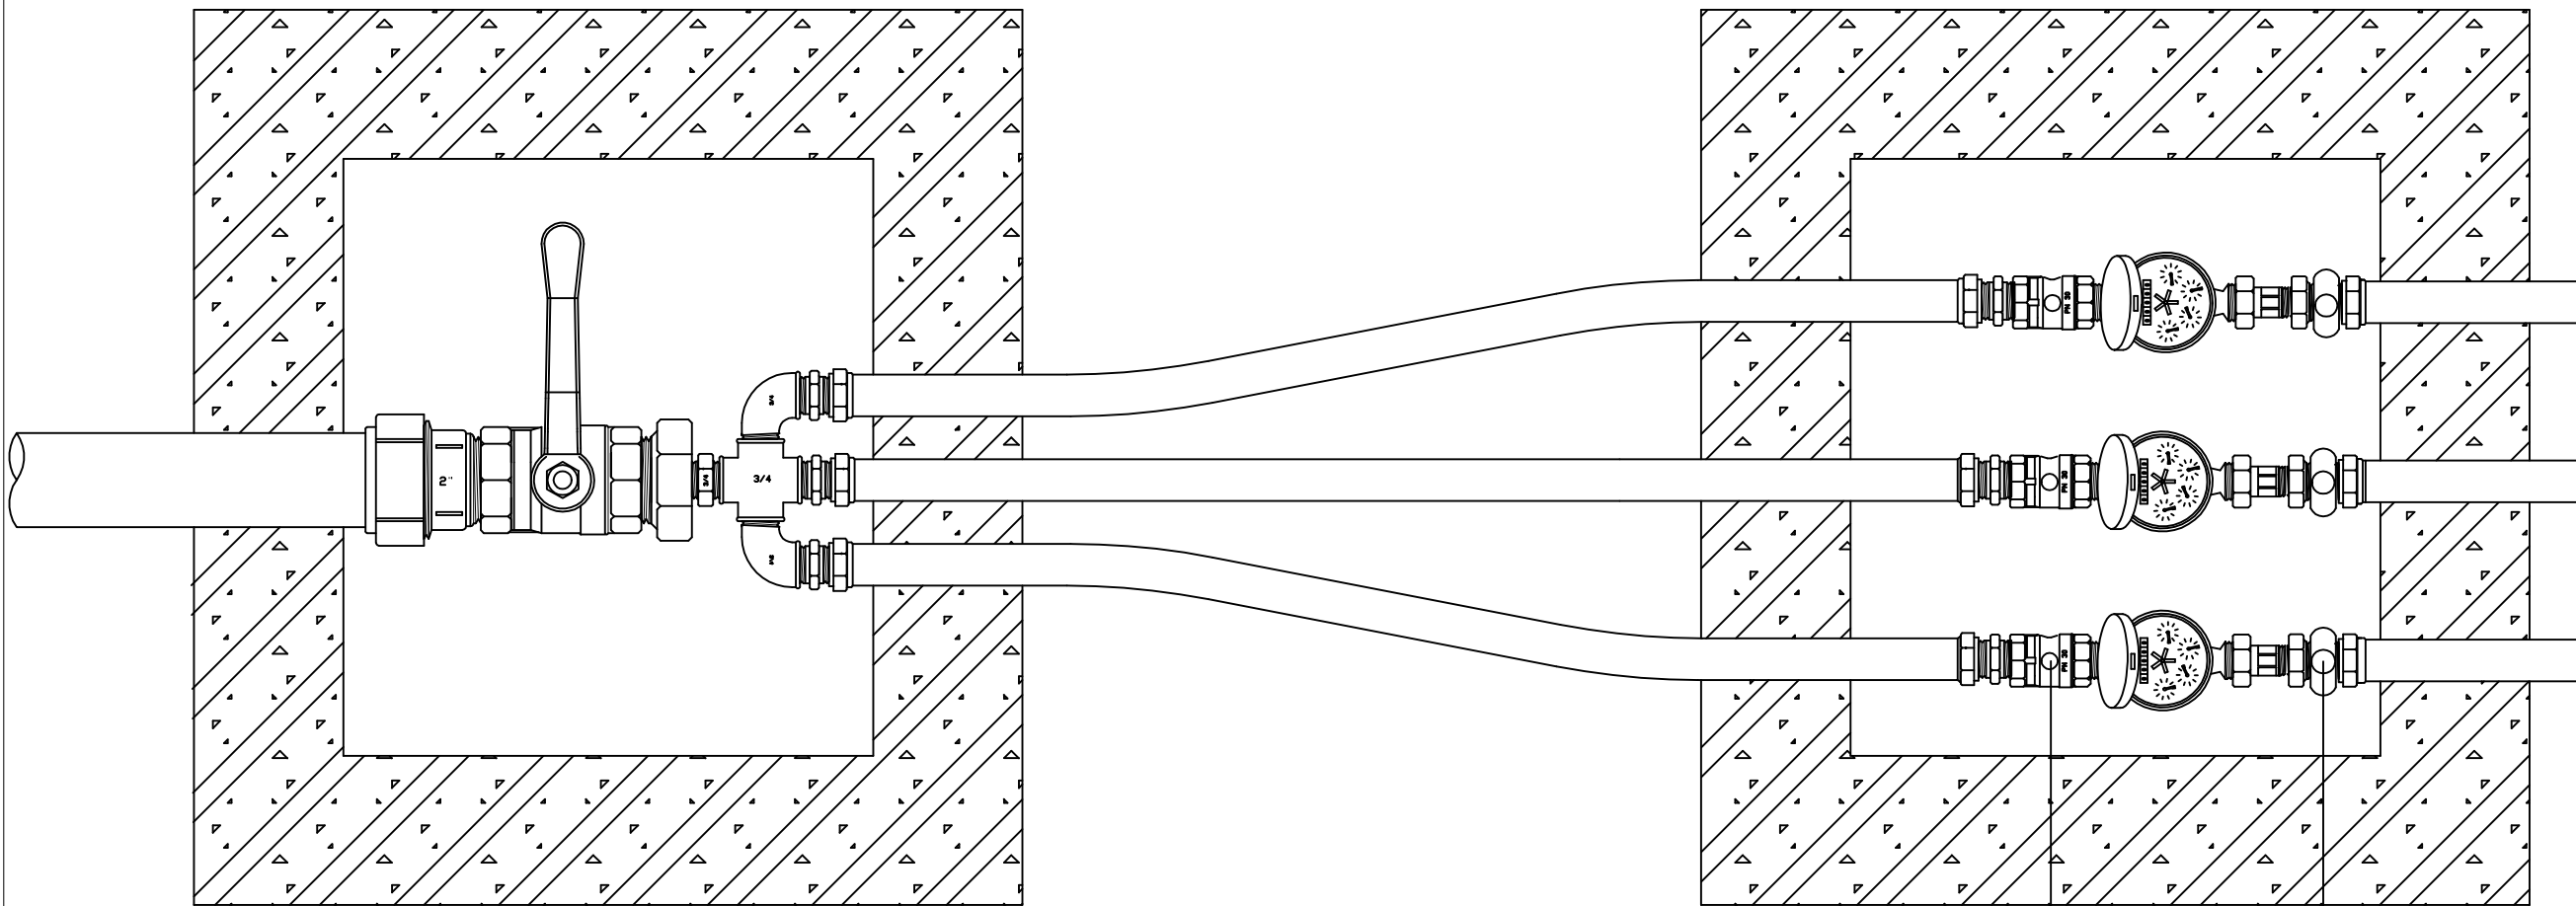

ΔΗΜΟΤΙΚΗ ΕΠΙΧΕΙΡΗΣΗ ΥΔΡΕΥΣΗΣ ΑΠΟΧΕΤΕΥΣΗΣ ΠΑΤΡΑΣ
ΑΚΤΗ ΔΥΜΑΙΩΝ 48
263 33 ΠΑΤΡΑ

τηλ. 2610 - 366100
fax 2610 - 325790

ΕΡΓΟ: Συντήρηση Δικτύων Ύδρευσης Α Τομέα (2022)

ΚΩΔΙΚΟΣ ΕΡΓΟΥ :
62.07.002.887

Α/Α ΜΕΛΕΤΗΣ :

ΘΕΜΑ ΣΧΕΔΙΟΥ :
**ΠΑΡΟΧΗ ΥΔΡΕΥΣΗΣ Φ63 Χ 3/4" Χ 3
ΣΥΝΔΕΣΗ ΠΕΡΙΣΣΟΤΕΡΩΝ ΤΟΥ ΕΝΟΣ ΥΔΡΟΜΕΤΡΩΝ**

ΑΡΙΘΜΟΣ ΣΧΕΔΙΟΥ :

Σ4

ΚΛΙΜΑΚΑ ΣΧΕΔΙΟΥ :

1:500

ΣΥΝΤΑΧΘΗΚΕ:

ΒΑΣΙΛΕΙΟΣ ΣΑΡΑΝΤΟΠΟΥΛΟΣ
ΠΟΛΙΤΙΚΟΣ ΜΗΧΑΝΙΚΟΣ

ΗΜΕΡΟΜΗΝΙΑ :

..... 2022

ΠΑΤΡΑ/..../2022


ΕΛΕΓΧΘΗΚΕ
Ο ΠΡΟΙΣΤΑΜΕΝΟΣ ΤΜΗΜΑΤΟΣ Μ/Ε
Δ/ΝΣΗΣ ΥΔΡΕΥΣΗΣ

ΘΕΩΡΗΘΗΚΕ
Ο ΔΙΕΥΘΥΝΤΗΣ
Δ/ΝΣΗΣ ΥΔΡΕΥΣΗΣ

ΣΤΑΔΙΟ ΜΕΛΕΤΗΣ :

ΒΑΣΙΛΕΙΟΣ ΒΛΑΧΑΚΗΣ
ΠΟΛΙΤΙΚΟΣ ΜΗΧΑΝΙΚΟΣ Μ.Sc.

ΔΗΜΗΤΡΙΟΣ ΣΤΕΡΓΙΟΠΟΥΛΟΣ
ΗΛ/ΓΟΣ ΜΗΧΑΝΙΚΟΣ Μ.Sc.

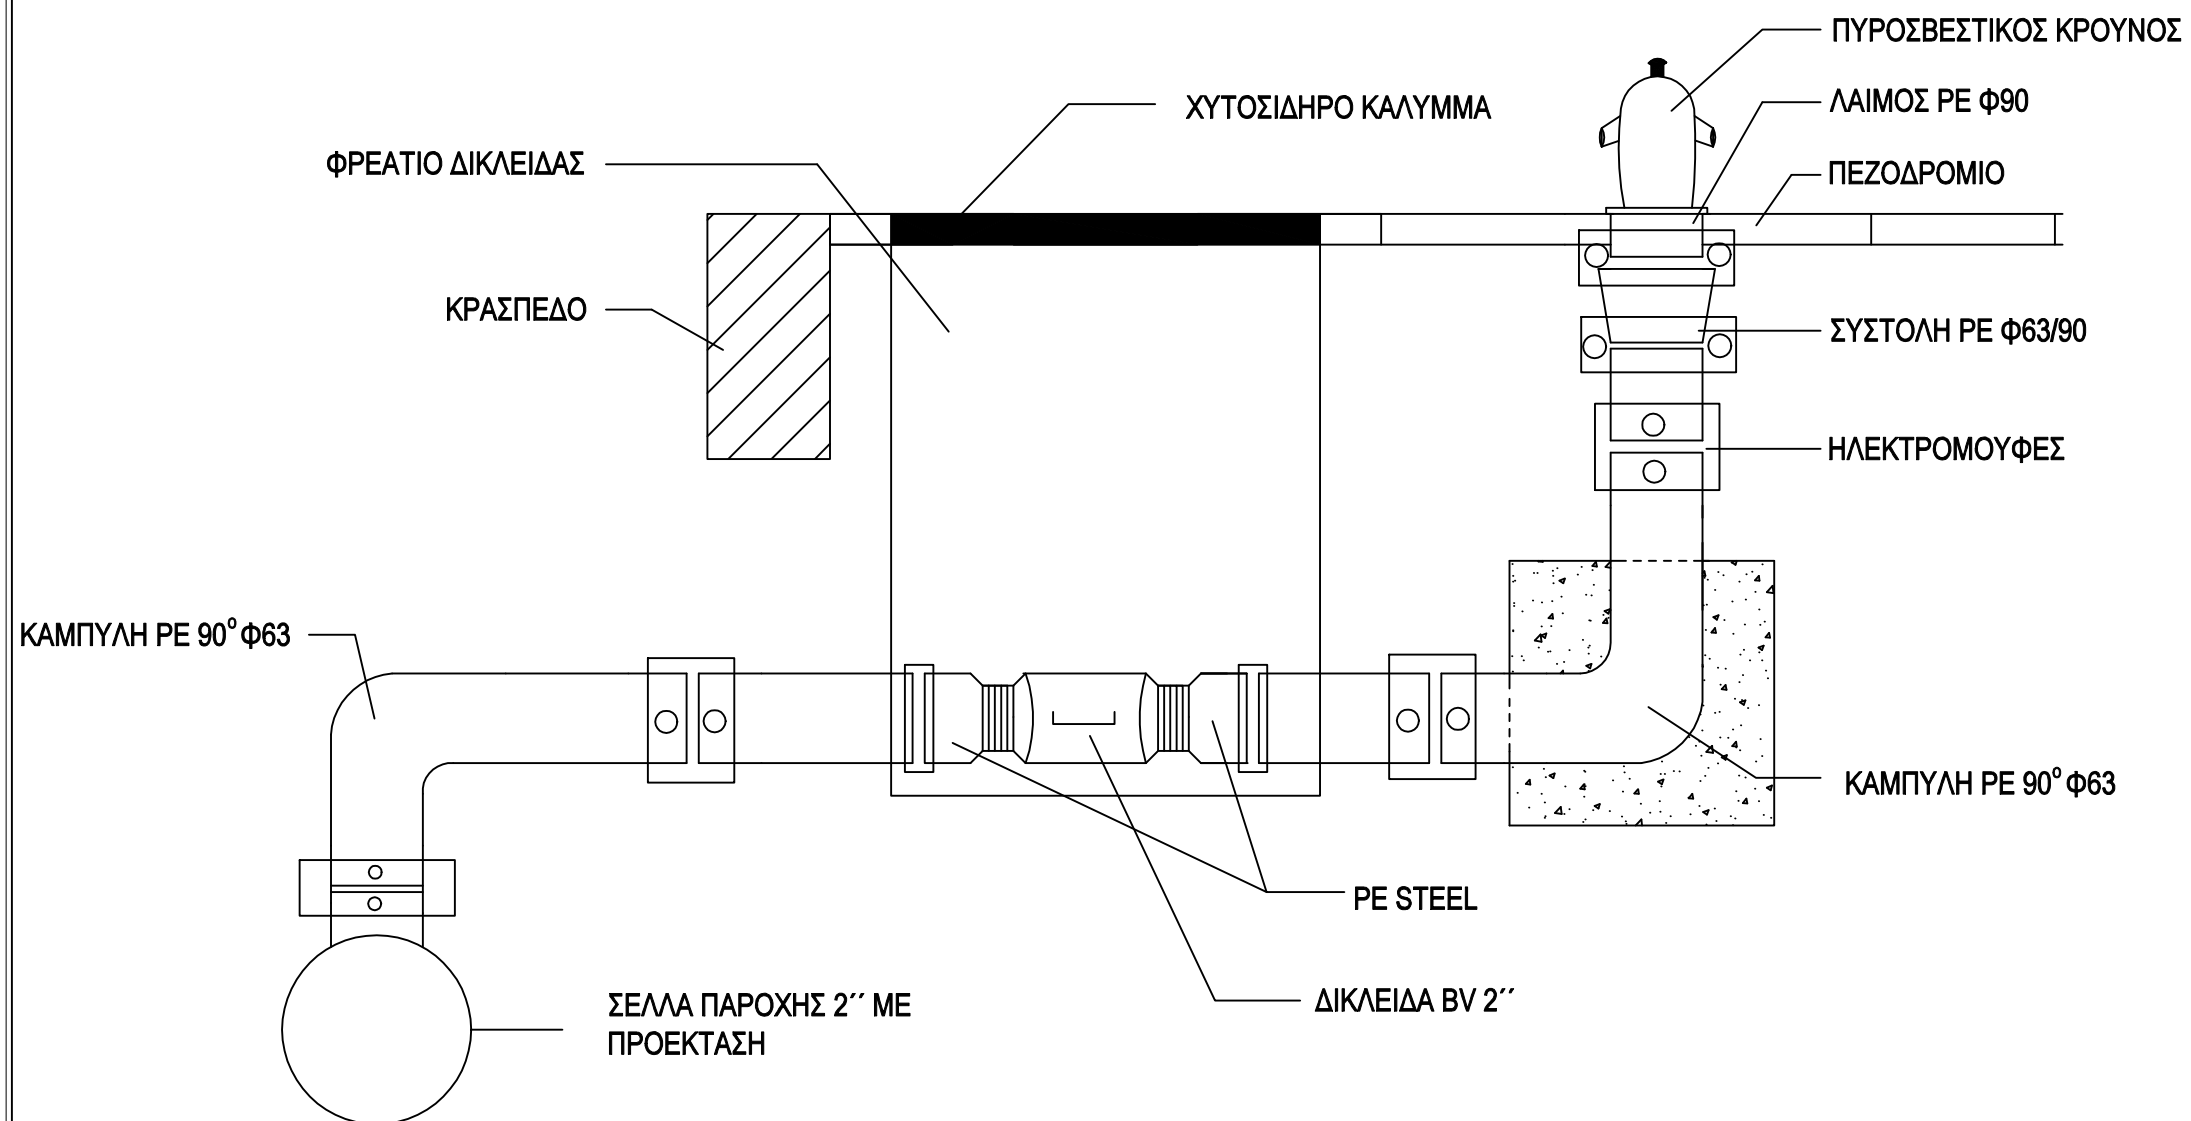

ΔΗΜΟΤΙΚΗ ΕΠΙΧΕΙΡΗΣΗ ΥΔΡΕΥΣΗΣ ΑΠΟΧΕΤΕΥΣΗΣ ΠΑΤΡΑΣ
ΑΚΤΗ ΔΥΜΑΙΩΝ 48
263 33 ΠΑΤΡΑ

τηλ. 2610 - 366100
fax 2610 - 325790

ΕΡΓΟ: Συντήρηση Δικτύων Ύδρευσης Α Τομέα (2022)

ΚΩΔΙΚΟΣ ΕΡΓΟΥ :
62.07.002.887

Α/Α ΜΕΛΕΤΗΣ :

ΘΕΜΑ ΣΧΕΔΙΟΥ :

ΦΡΕΑΤΙΟ ΠΥΡΟΣΒΕΣΤΙΚΟΥ ΚΡΟΥΝΟΥ

ΑΡΙΘΜΟΣ ΣΧΕΔΙΟΥ :

Σ6

ΚΑΙΜΑΚΑ ΣΧΕΔΙΟΥ :

1:10

ΣΥΝΤΑΧΘΗΚΕ:

ΒΑΣΙΛΕΙΟΣ ΣΑΡΑΝΤΟΠΟΥΛΟΣ
ΠΟΛΙΤΙΚΟΣ ΜΗΧΑΝΙΚΟΣ

ΗΜΕΡΟΜΗΝΙΑ :

..... **2022**

ΣΤΑΔΙΟ ΜΕΛΕΤΗΣ :


ΠΑΤΡΑ/....../2022

ΕΛΕΓΧΘΗΚΕ
Ο ΠΡΟΣΤΑΜΕΝΟΣ ΤΜΗΜΑΤΟΣ Μ/Ε
Δ/ΝΣΗΣ ΥΔΡΕΥΣΗΣ

ΘΕΩΡΗΘΗΚΕ
Ο ΔΙΕΥΘΥΝΤΗΣ
Δ/ΝΣΗΣ ΥΔΡΕΥΣΗΣ

ΒΑΣΙΛΕΙΟΣ ΒΛΑΧΑΚΗΣ
ΠΟΛΙΤΙΚΟΣ ΜΗΧΑΝΙΚΟΣ M.Sc.

ΔΗΜΗΤΡΙΟΣ ΣΤΕΡΓΙΟΠΟΥΛΟΣ
ΗΛ/ΓΟΣ ΜΗΧΑΝΙΚΟΣ M.Sc.

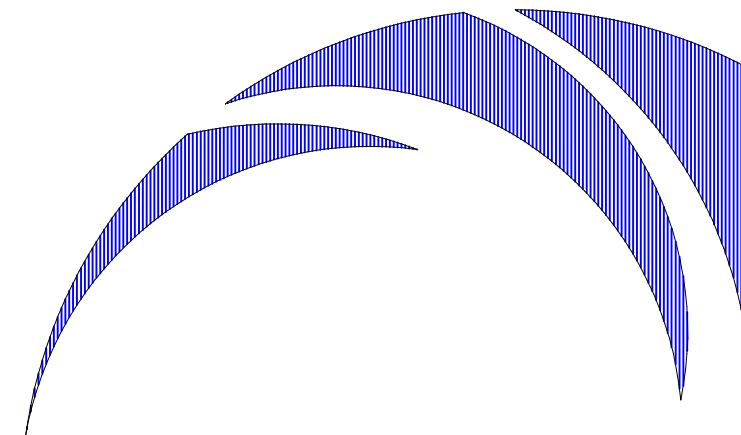

τηλ. 2610 - 366100
fax 2610 - 325790

ΕΡΓΟ: Συντήρηση Δικτύων Υδρευσης Α Τομέα (2022)		ΚΩΔΙΚΟΣ ΕΡΓΟΥ : 62.07.002.887
		Α/Α ΜΕΛΕΤΗΣ :
ΘΕΜΑ ΣΧΕΔΙΟΥ : ΦΡΕΑΤΙΟ ΑΕΡΕΞΑΓΩΓΟΥ		ΑΡΙΘΜΟΣ ΣΧΕΔΙΟΥ : Σ5
		ΚΛΙΜΑΚΑ ΣΧΕΔΙΟΥ : 1:10
ΣΥΝΤΑΧΘΗΚΕ:		
ΒΑΣΙΛΕΙΟΣ ΣΑΡΑΝΤΟΠΟΥΛΟΣ ΠΟΛΙΤΙΚΟΣ ΜΗΧΑΝΙΚΟΣ		
ΗΜΕΡΟΜΗΝΙΑ : 2022	ΠΑΤΡΑ /....//2022	
	ΕΛΕΓΧΘΗΚΕ Ο ΠΡΟΪΣΤΑΜΕΝΟΣ ΤΜΗΜΑΤΟΣ Μ/Ε Δ/ΝΣΗΣ ΥΔΡΕΥΣΗΣ	ΘΕΩΡΗΘΗΚΕ Ο ΔΙΕΥΘΥΝΤΗΣ Δ/ΝΣΗΣ ΥΔΡΕΥΣΗΣ
ΣΤΑΔΙΟ ΜΕΛΕΤΗΣ :	ΒΑΣΙΛΕΙΟΣ ΒΛΑΧΑΚΗΣ ΠΟΛΙΤΙΚΟΣ ΜΗΧΑΝΙΚΟΣ M.Sc.	ΔΗΜΗΤΡΙΟΣ ΣΤΕΡΓΙΟΠΟΥΛΟΣ ΗΛ/ΓΟΣ ΜΗΧΑΝΙΚΟΣ M.Sc.