

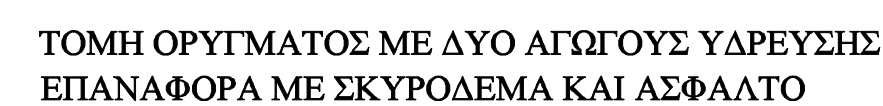


ΔΙΑΜΕΤΡΟΙ D	ΒΑΘΟΣ H	ΠΛΑΤΟΣ b	a1	a2
Φ63 έως Φ160	0,90	0,40	0,10	0,20
Φ225	1,10	0,50	0,10	0,20
Φ300, Φ350	1,40	0,70	0,15	0,25
Φ400, Φ450	1,45	0,90	0,15	0,25
Φ500	1,50	1,00	0,15	0,25

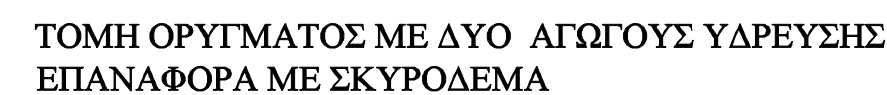


ΔΙΑΜΕΤΡΟΙ D	ΒΑΘΟΣ H	ΠΛΑΤΟΣ b	a1	a2
Φ225 και Φ110	1,10	0,80	0,10	0,20
Φ300 έως Φ350 και Φ110	1,40	1,00	0,15	0,25
Φ400 έως Φ450 και Φ110	1,45	1,00	0,15	0,25
Φ500 και Φ110	1,50	1,10	0,15	0,25

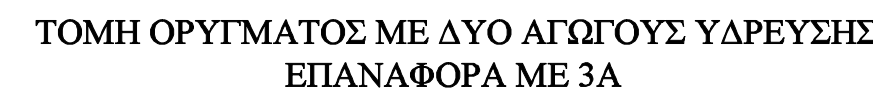


ΔΗΜΟΤΙΚΗ ΕΠΙΧΕΙΡΗΣΗ ΥΔΡΕΥΣΗΣ ΑΠΟΧΕΤΕΥΣΗΣ ΠΑΤΡΑΣ
ΑΚΤΗ ΔΥΜΑΙΩΝ 48
263 33 ΠΑΤΡΑ

τηλ. 2610 - 366100
fax 2610 - 325790


ΕΡΓΟ: Επεκτάσεις Δικτύου και Συνδέσεις Καταναλωτών (2020)		ΚΩΔΙΚΟΣ ΕΡΓΟΥ : 15.95.109
		Α/Α ΜΕΛΕΤΗΣ :
ΘΕΜΑ ΣΧΕΔΙΟΥ :		ΑΡΙΘΜΟΣ ΣΧΕΔΙΟΥ : Σ1
ΤΥΠΙΚΕΣ ΔΙΑΤΟΜΕΣ ΟΡΥΓΜΑΤΩΝ		ΚΛΙΜΑΚΑ ΣΧΕΔΙΟΥ : 1:10
ΣΥΝΤΑΧΘΗΚΕ: ΒΑΣΙΛΕΙΟΣ ΣΑΡΑΝΤΟΠΟΥΛΟΣ ΠΟΛΙΤΙΚΟΣ ΜΗΧΑΝΙΚΟΣ		
ΗΜΕΡΟΜΗΝΙΑ : ΦΕΒΡΟΥΑΡΙΟΣ 2020	ΠΑΤΡΑ /.../2020 <div style="display: flex; justify-content: space-between;"> <div> ΕΛΕΓΧΘΗΚΕ Ο ΠΡΟΪΣΤΑΜΕΝΟΣ ΤΜΗΜΑΤΟΣ Μ/Ε Δ/ΝΣΗΣ ΥΠΕΥΘΥΝΣ </div> <div> ΘΕΩΡΗΘΗΚΕ Ο ΔΙΕΥΘΥΝΤΗΣ Δ/ΝΣΗΣ ΥΠΕΥΘΥΝΣ </div> </div>	
ΣΤΑΔΙΟ ΜΕΛΕΤΗΣ :	<div style="display: flex; justify-content: space-between;"> <div> ΒΑΣΙΛΕΙΟΣ ΒΛΑΧΑΚΗΣ ΠΟΛΙΤΙΚΟΣ ΜΗΧΑΝΙΚΟΣ Μ.Sc. </div> <div> ΔΗΜΗΤΡΙΟΣ ΣΤΕΡΓΙΟΠΟΥΛΟΣ ΗΛ/ΟΣ ΜΗΧΑΝΙΚΟΣ Μ.Sc. </div> </div>	

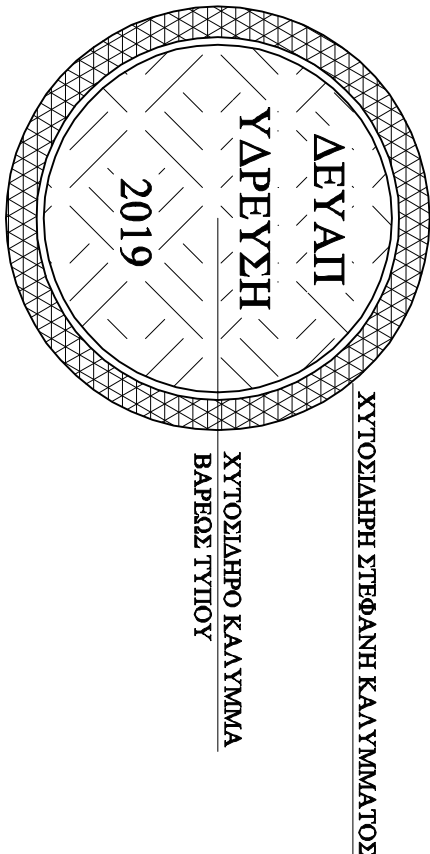


ΚΑΤΟΨΗ ΚΑΛΥΜΜΑΤΟΣ ΚΑ. 1:10

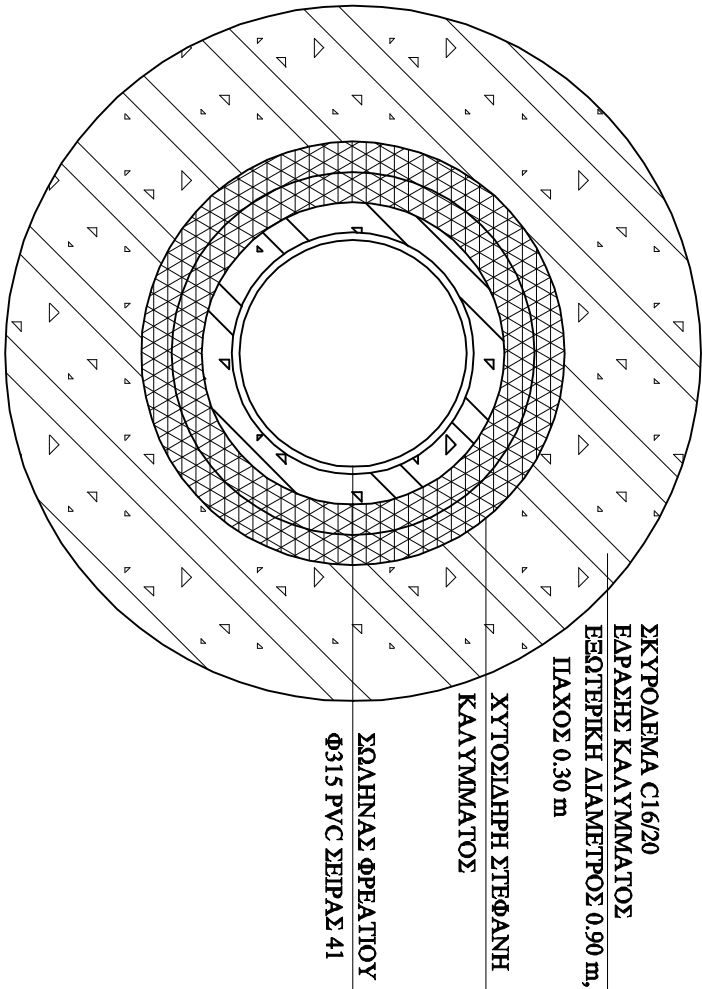

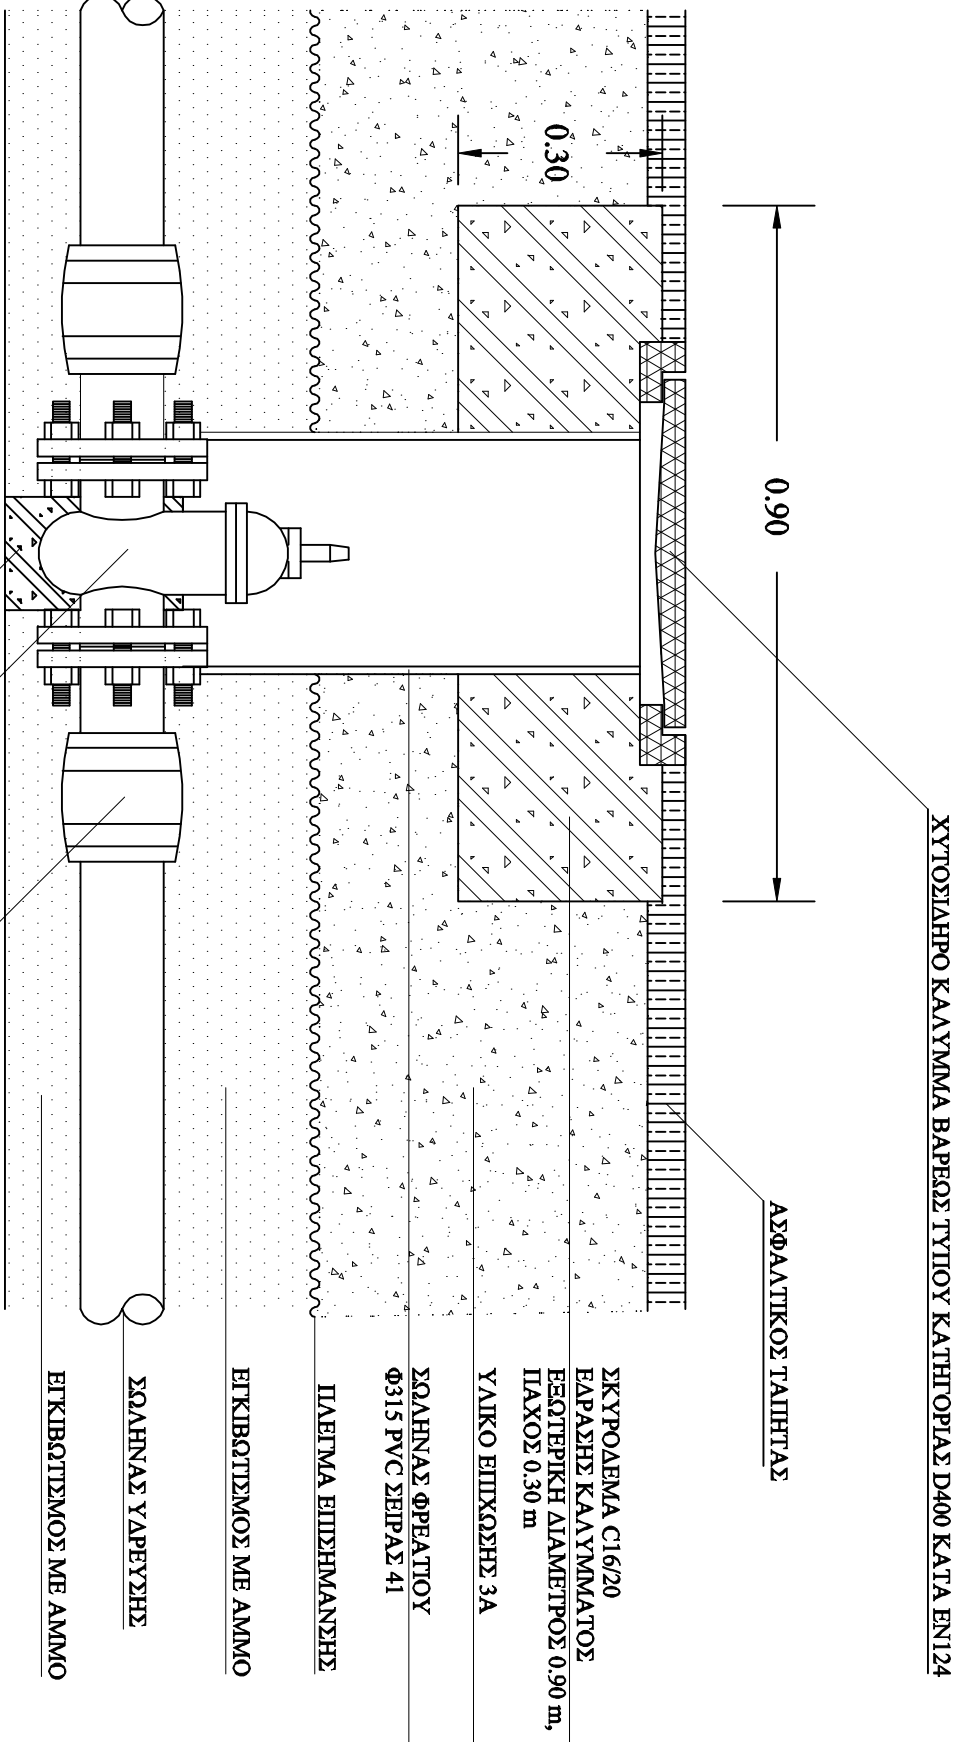

ΚΑΤΟΨΗ ΣΤΟ ΕΠΙΠΕΔΟ ΤΗΣ ΕΞΑΡΣΗΣ ΤΟΥ ΚΑΛΥΜΜΑΤΟΣ ΚΑ.1:10




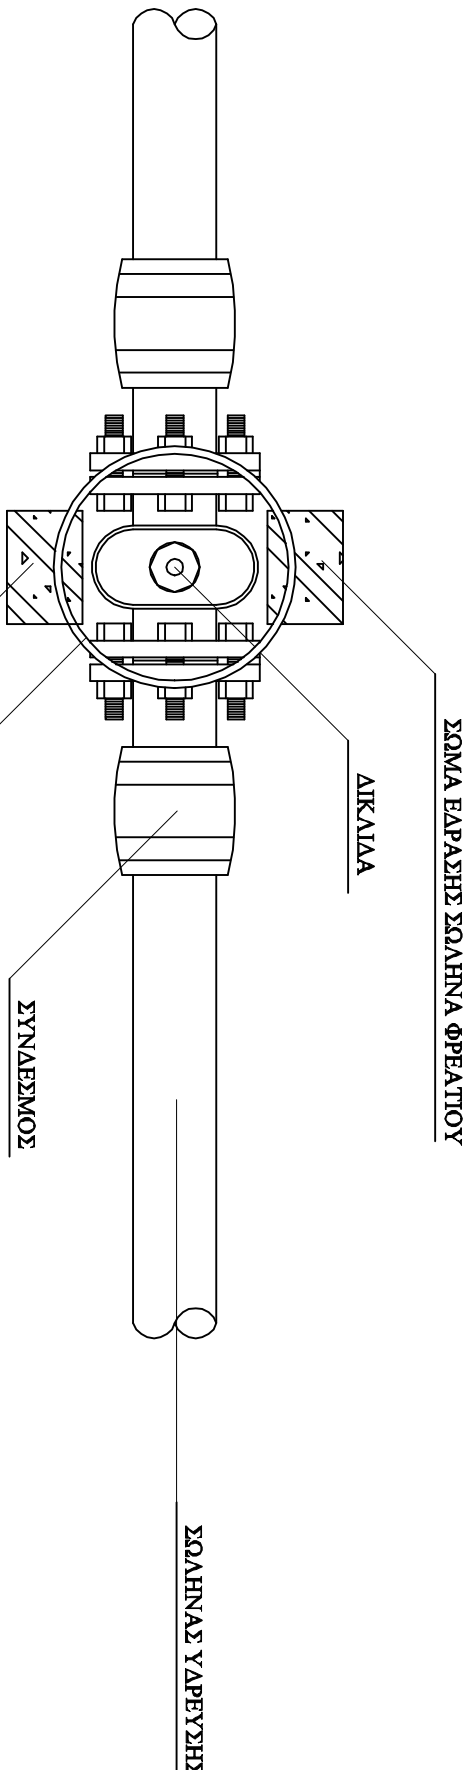

ΤΟΜΗ ΚΑΤΑ ΜΗΚΟΣ ΤΟΥ ΑΞΟΝΑ ΤΟΥ ΑΓΙΩΤΟΥ ΚΑ. 1:10



ΚΑΤΟΨΗ ΣΤΟ ΕΠΙΠΕΔΟ ΤΟΥ ΑΓΙΩΤΟΥ ΚΑ. 1:10

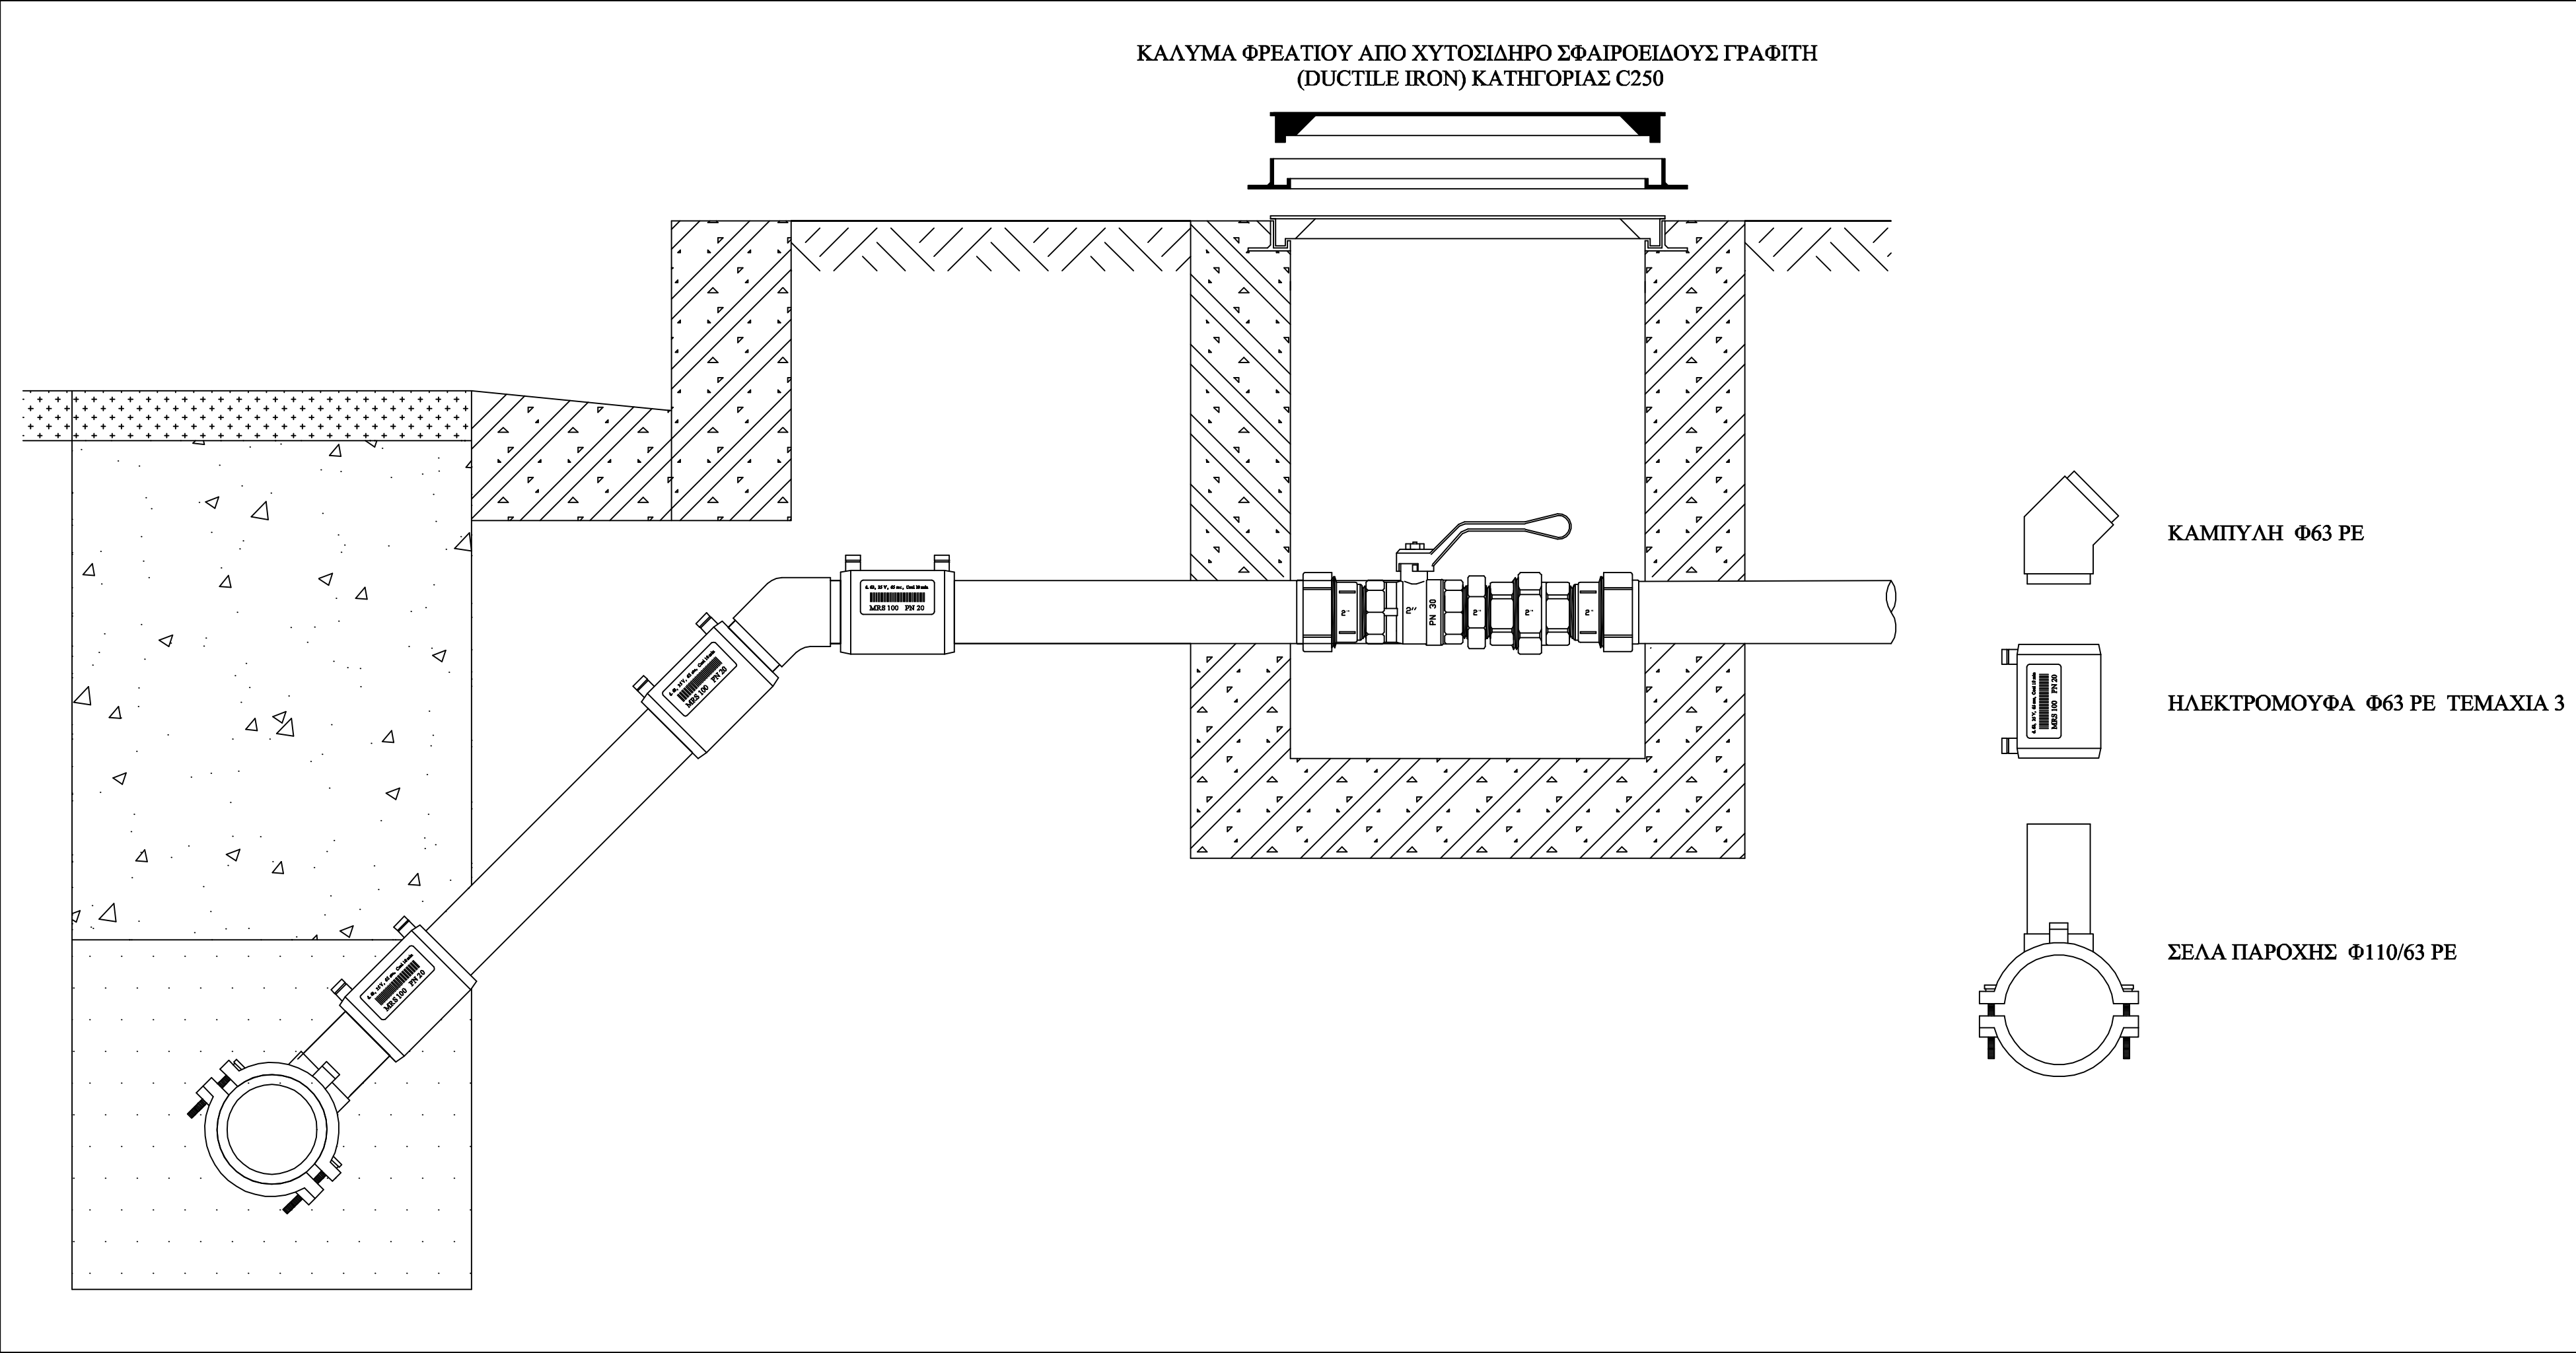 ΔΕΥΑΠ			
ΔΗΜΟΤΙΚΗ ΕΠΙΧΕΙΡΗΣΗ ΥΔΡΕΥΣΗΣ ΑΙΟΧΕΤΕΥΣΗΣ ΠΑΤΡΑΣ ΑΚΤΗ ΔΥΜΑΙΩΝ 48 263 33 ΠΑΤΡΑ			
ΕΡΓΟ: Επεκτάσεις Δικτύου και Συνδέσεις Καταναλωτών (2020)		ΚΩΔΙΚΟΣ ΕΡΓΟΥ : 15.95.109	
ΘΕΜΑ ΣΧΕΔΙΟΥ : ΦΡΕΑΤΙΟ ΔΙΚΝΙΔΑΣ		Α/Α ΜΕΛΕΤΗΣ :	
ΣΥΝΤΑΧΘΗΚΕ: ΒΑΣΙΛΕΙΟΣ ΣΑΡΑΝΤΟΠΟΥΛΟΣ ΠΟΛΙΤΙΚΟΣ ΜΗΧΑΝΙΚΟΣ		ΑΡΙΘΜΟΣ ΣΧΕΔΙΟΥ : Σ2	
ΣΤΑΔΙΟ ΜΕΛΕΤΗΣ :		ΚΑΙΜΑΚΑ ΣΧΕΔΙΟΥ : 1:10	
ΗΜΕΡΟΜΗΝΙΑ : ΦΕΒΡΟΥΑΡΙΟΣ 2020		ΠΛΑΤΡΑ .../.../2020	
ΕΛΕΓΧΘΗΚΕ Ο ΠΡΟΪΣΤΑΜΕΝΟΣ ΤΜΗΜΑΤΟΣ Μ/Ε Α/ΝΔΗΣ ΥΔΡΕΥΣΗΣ		ΘΕΩΡΗΘΗΚΕ Ο ΔΙΕΥΘΥΝΤΗΣ Α/ΝΔΗΣ ΥΔΡΕΥΣΗΣ	
ΒΑΣΙΛΕΙΟΣ ΒΛΑΧΑΚΗΣ ΠΟΛΙΤΙΚΟΣ ΜΗΧΑΝΙΚΟΣ M.Sc.		ΔΗΜΗΤΡΙΟΣ ΣΤΕΡΠΟΠΟΥΛΟΣ ΗΛ/ΤΟΣ ΜΗΧΑΝΙΚΟΣ M.Sc.	





ΔΗΜΟΤΙΚΗ ΕΠΙΧΕΙΡΗΣΗ ΥΔΡΕΥΣΗΣ ΑΠΟΧΕΤΕΥΣΗΣ ΠΑΤΡΑΣ
ΑΚΤΗ ΔΥΜΑΙΩΝ 48
263 33 ΠΑΤΡΑ



τηλ. 2610 - 366100
fax 2610 - 325790

ΕΡΓΟ : Επεκτάσεις Δικτύου και Συνδέσεις Καταναλωτών (2020)	ΚΩΔΙΚΟΣ ΕΡΓΟΥ : 15.95.109
	Α/Α ΜΕΛΕΤΗΣ :

ΘΕΜΑ ΣΧΕΔΙΟΥ : ΠΑΡΟΧΗ ΥΔΡΕΥΣΗΣ Φ63 Χ 2"	ΑΡΙΘΜΟΣ ΣΧΕΔΙΟΥ : Σ 3
	ΚΛΙΜΑΚΑ ΣΧΕΔΙΟΥ : 1:500

ΣΥΝΤΑΧΘΗΚΕ: ΒΑΣΙΛΕΙΟΣ ΣΑΡΑΝΤΟΠΟΥΛΟΣ ΠΟΛΙΤΙΚΟΣ ΜΗΧΑΝΙΚΟΣ		
---	--	--

ΗΜΕΡΟΜΗΝΙΑ : ΦΕΒΡΟΥΑΡΙΟΣ 2020	ΠΑΤΡΑ / / 2020	
ΣΤΑΔΙΟ ΜΕΛΕΤΗΣ :	ΕΛΕΓΧΘΗΚΕ Ο ΠΡΟΙΣΤΑΜΕΝΟΣ ΤΜΗΜΑΤΟΣ Μ/Ε Δ/ΝΣΗΣ ΥΔΡΕΥΣΗΣ	ΘΕΩΡΗΘΗΚΕ Ο ΔΙΕΥΘΥΝΤΗΣ Δ/ΝΣΗΣ ΥΔΡΕΥΣΗΣ
	ΒΑΣΙΛΕΙΟΣ ΒΛΑΧΑΚΗΣ ΠΟΛΙΤΙΚΟΣ ΜΗΧΑΝΙΚΟΣ M.Sc.	ΔΗΜΗΤΡΙΟΣ ΣΤΕΡΓΙΟΠΟΥΛΟΣ ΗΛΓΟΣ ΜΗΧΑΝΙΚΟΣ M.Sc.

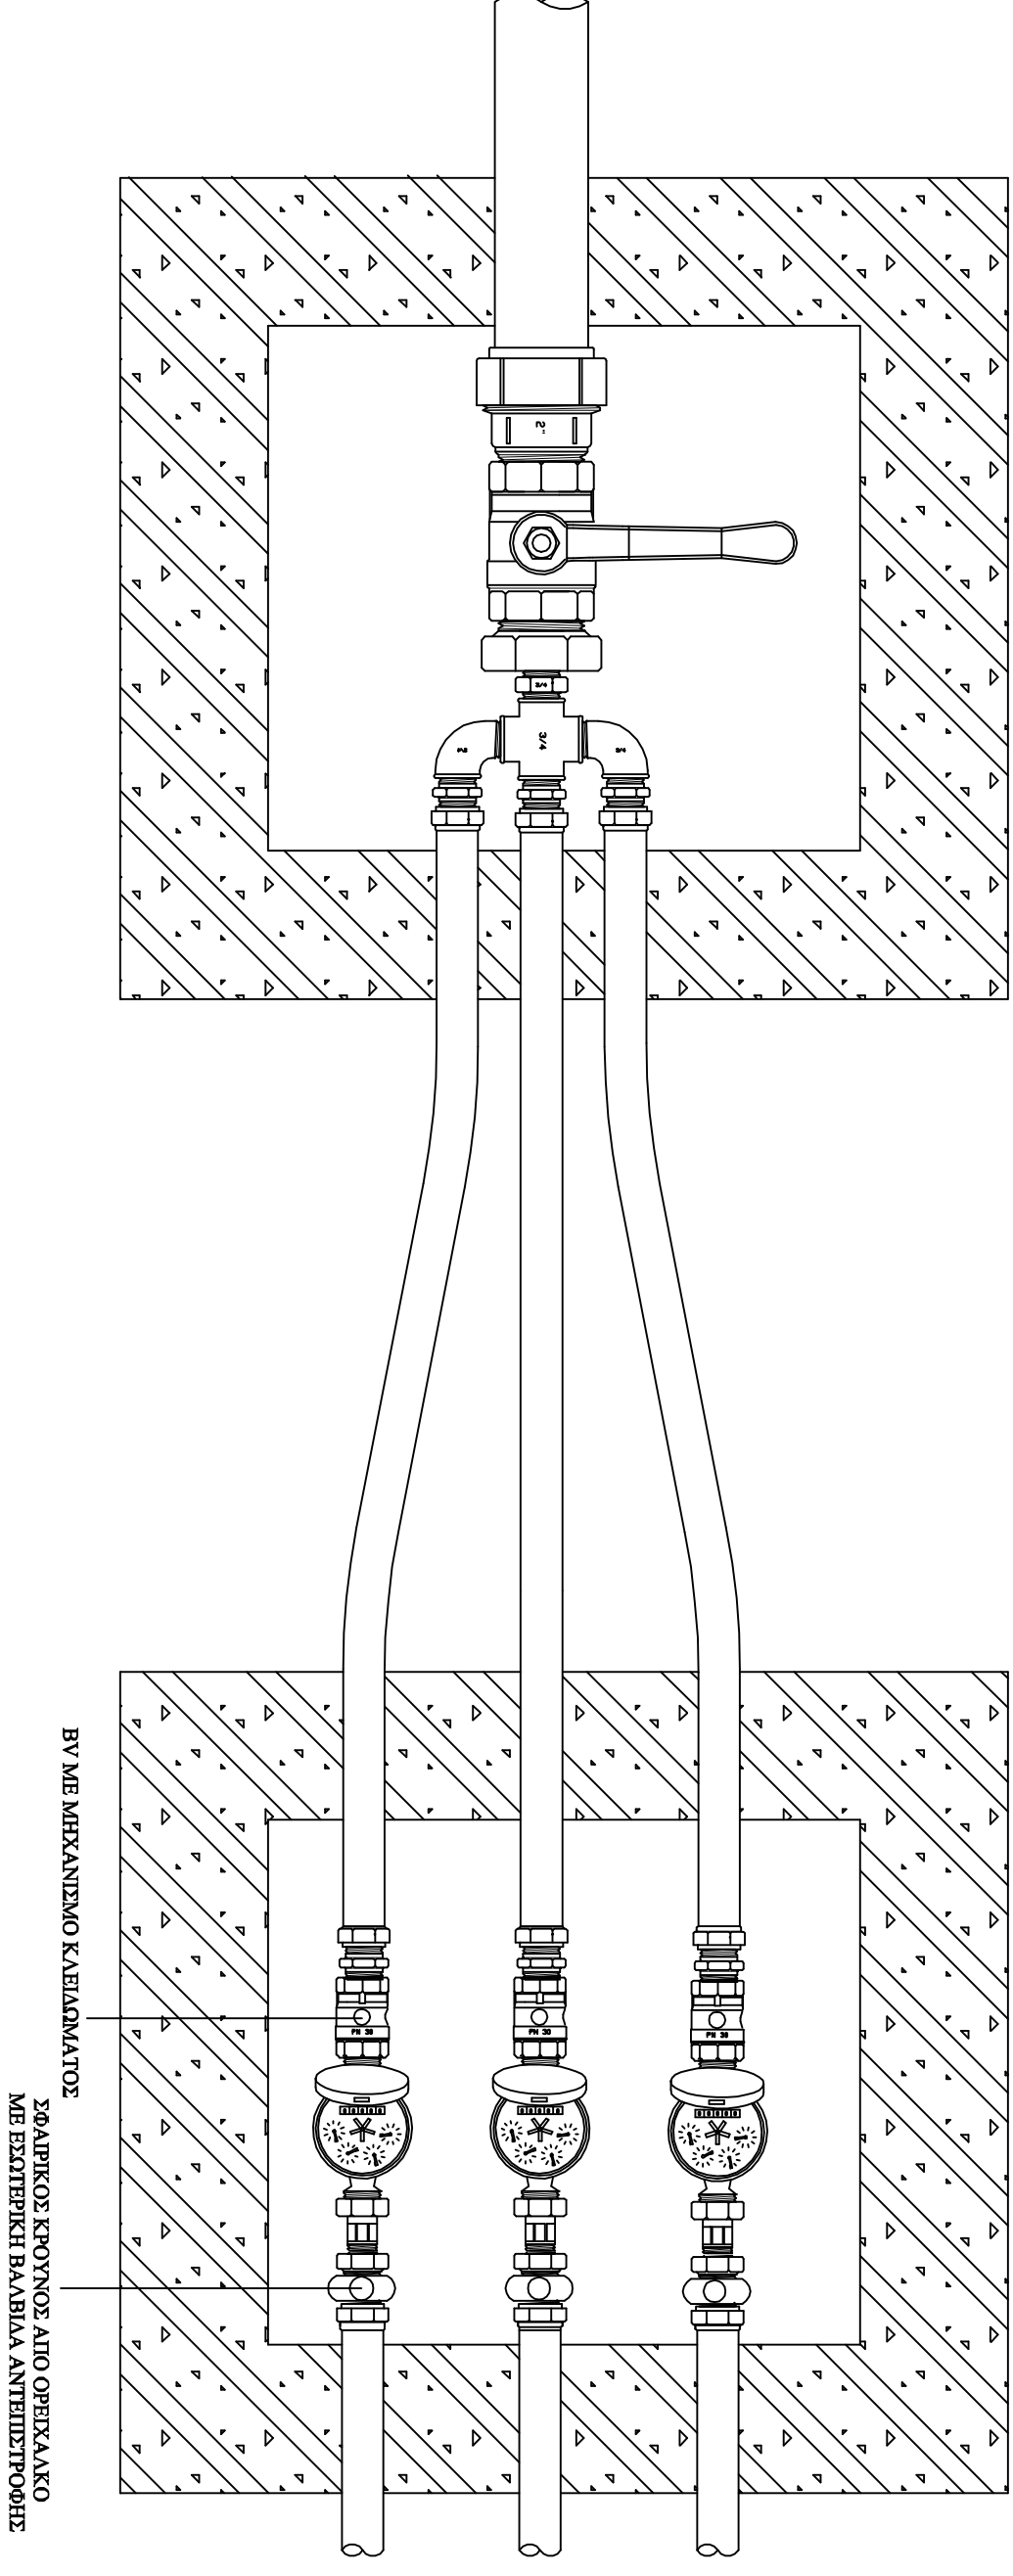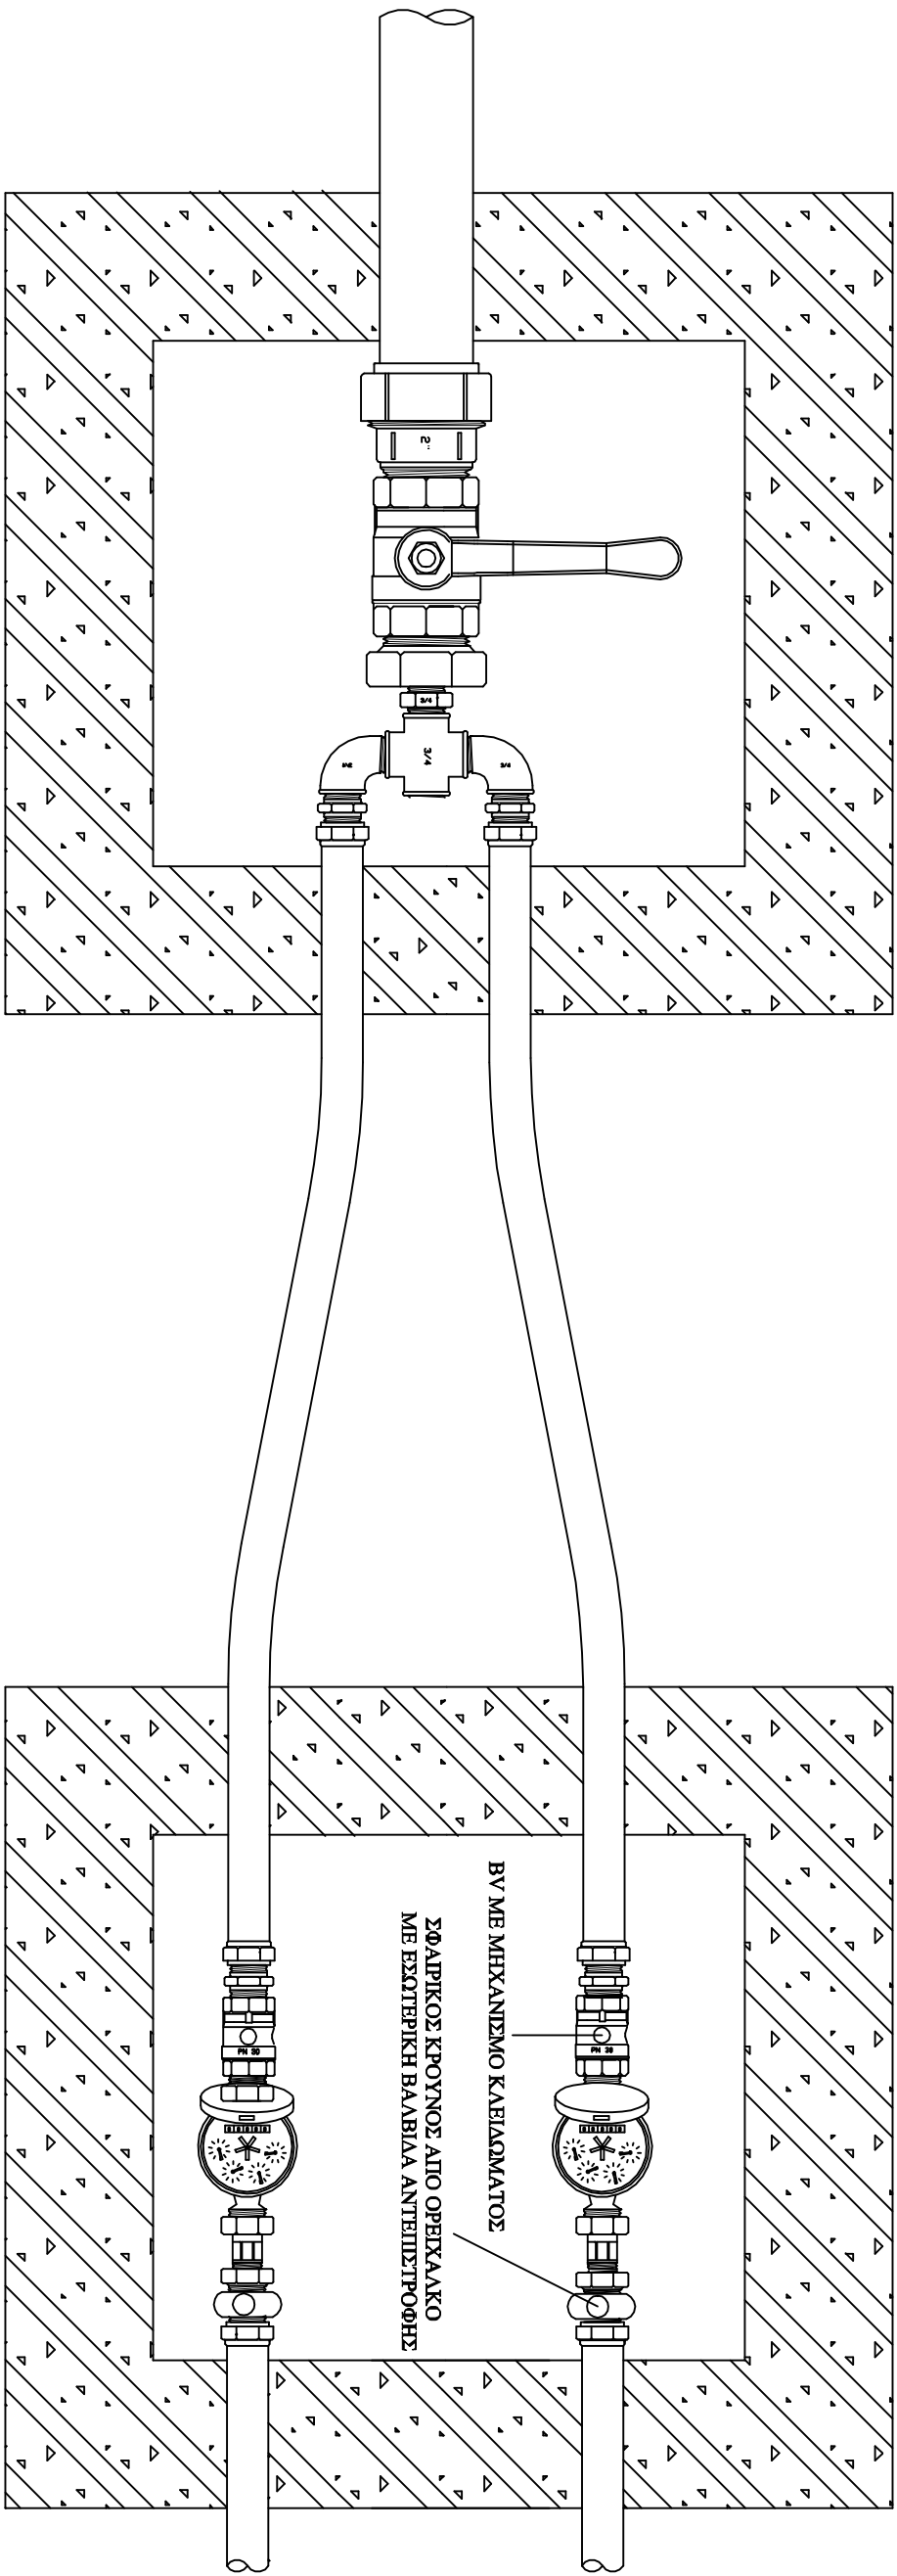

ΔΗΜΟΤΙΚΗ ΕΠΙΧΕΙΡΗΣΗ ΥΔΡΕΥΣΗΣ ΑΙΟΧΕΤΕΥΣΗΣ ΠΑΤΡΑΣ
ΑΚΤΗ ΔΥΝΑΜΙΔΩΝ 48
263 33 ΠΑΤΡΑ

τηλ. 2610 - 366100
fax 2610 - 325790

ΕΡΓΟ : Επεκτάσεις Δικτύου και Συνδέσεις Καταυλιδωτών
(2020)

ΚΩΔΙΚΟΣ ΕΡΓΟΥ :
15.95.0109
Α/Α ΜΕΛΕΤΗΣ :

ΘΕΜΑ ΣΧΕΔΙΟΥ :

ΑΡΙΘΜΟΣ ΣΧΕΔΙΟΥ :

ΠΑΡΟΧΗ ΥΔΡΕΥΣΗΣ Φ28 Η Φ32
ΣΥΝΔΕΣΗ ΔΥΟ ΥΔΡΟΜΕΤΡΩΝ

Σ 5
ΚΑΙΜΑΚΑ ΣΧΕΔΙΟΥ :
1:500

ΣΥΝΤΑΞΘΗΚΕ:

ΒΑΣΙΛΕΙΟΣ ΣΑΡΑΝΤΟΠΟΥΛΟΣ
ΠΟΛΙΤΙΚΟΣ ΜΗΧΑΝΙΚΟΣ

ΠΑΤΡΑ/...../2020

ΗΜΕΡΟΜΗΝΙΑ :
ΦΕΒΡΟΥΑΡΙΟΣ 2020

ΕΛΕΓΘΗΚΕ
Ο ΠΡΟΔΙΣΤΑΜΕΝΟΣ ΤΜΗΜΑΤΟΣ Μ/Ε
Δ/ΝΣΗΣ ΥΔΡΕΥΣΗΣ
Ο ΑΙΕΤΟΥΝΤΗΣ
Δ/ΝΣΗΣ ΥΔΡΕΥΣΗΣ

ΒΑΣΙΛΕΙΟΣ ΒΑΛΧΑΚΗΣ
ΠΟΛΙΤΙΚΟΣ ΜΗΧΑΝΙΚΟΣ M.Sc.
ΔΗΜΗΤΡΙΟΣ ΣΤΕΡΠΟΠΟΥΛΟΣ
ΗΛΕΚΤΡΟΛΟΓΟΣ ΜΗΧΑΝΙΚΟΣ M.Sc.



ΔΗΜΟΤΙΚΗ ΕΠΙΧΕΙΡΗΣΗ ΥΔΡΕΥΣΗΣ ΑΙΟΧΕΤΕΥΣΗΣ ΠΑΤΡΑΣ
ΑΚΤΗ ΔΥΝΑΜΙΔΩΝ 48
263 33 ΠΑΤΡΑ

τηλ. 2610 - 366100
fax 2610 - 325790

ΕΡΓΟ : Επεκτάσεις Δικτύου και Συνδέσεις Καταυλιδωτών
(2020)

ΚΩΔΙΚΟΣ ΕΡΓΟΥ :
15.95.109
Α/Α ΜΕΛΕΤΗΣ :

ΘΕΜΑ ΣΧΕΔΙΟΥ :

ΑΡΙΘΜΟΣ ΣΧΕΔΙΟΥ :

ΠΑΡΟΧΗ ΥΔΡΕΥΣΗΣ Φ63 Χ 3/4" Χ 3
ΣΥΝΔΕΣΗ ΠΕΡΙΣΣΟΤΕΡΩΝ ΤΟΥ ΕΝΟΣ ΥΔΡΟΜΕΤΡΩΝ

Σ4
ΚΑΙΜΑΚΑ ΣΧΕΔΙΟΥ :
1:500

ΣΥΝΤΑΞΘΗΚΕ:




ΒΑΣΙΛΕΙΟΣ ΣΑΡΑΝΤΟΠΟΥΛΟΣ
ΠΟΛΙΤΙΚΟΣ ΜΗΧΑΝΙΚΟΣ

ΠΑΤΡΑ/...../2020

ΗΜΕΡΟΜΗΝΙΑ :
ΦΕΒΡΟΥΑΡΙΟΣ 2020

ΕΛΕΓΘΗΚΕ
Ο ΠΡΟΔΙΣΤΑΜΕΝΟΣ ΤΜΗΜΑΤΟΣ Μ/Ε
Δ/ΝΣΗΣ ΥΔΡΕΥΣΗΣ
Ο ΑΙΕΤΟΥΝΤΗΣ
Δ/ΝΣΗΣ ΥΔΡΕΥΣΗΣ

ΒΑΣΙΛΕΙΟΣ ΒΑΛΧΑΚΗΣ
ΠΟΛΙΤΙΚΟΣ ΜΗΧΑΝΙΚΟΣ M.Sc.
ΔΗΜΗΤΡΙΟΣ ΣΤΕΡΠΟΠΟΥΛΟΣ
ΗΛΕΚΤΡΟΛΟΓΟΣ ΜΗΧΑΝΙΚΟΣ M.Sc.

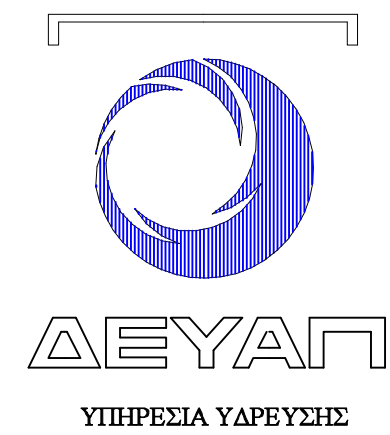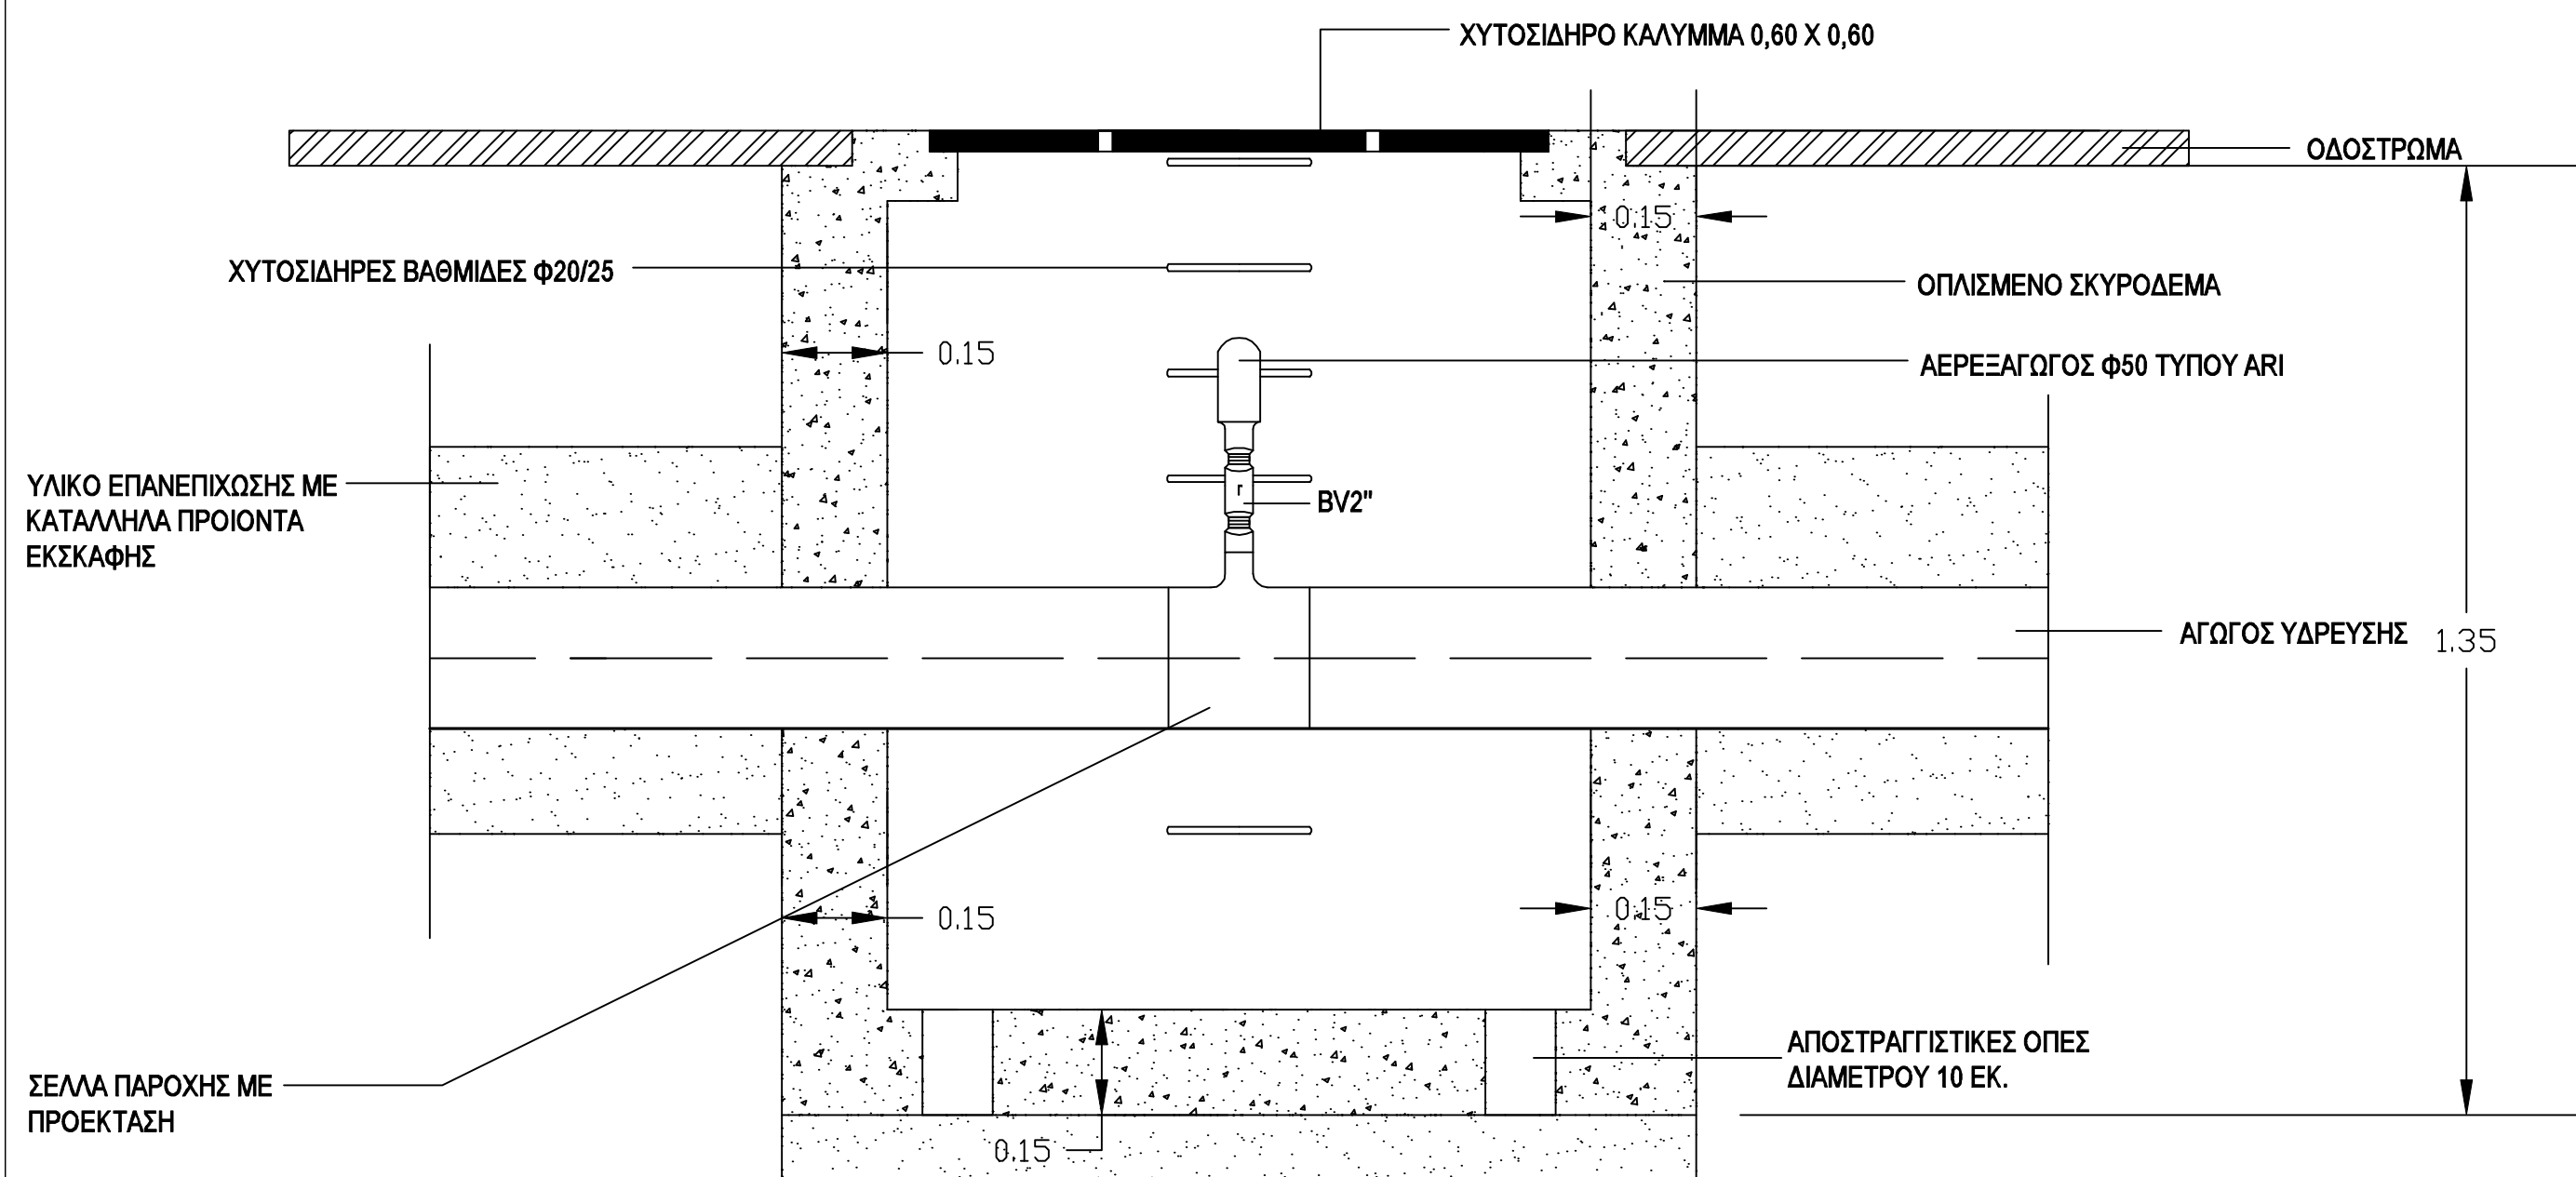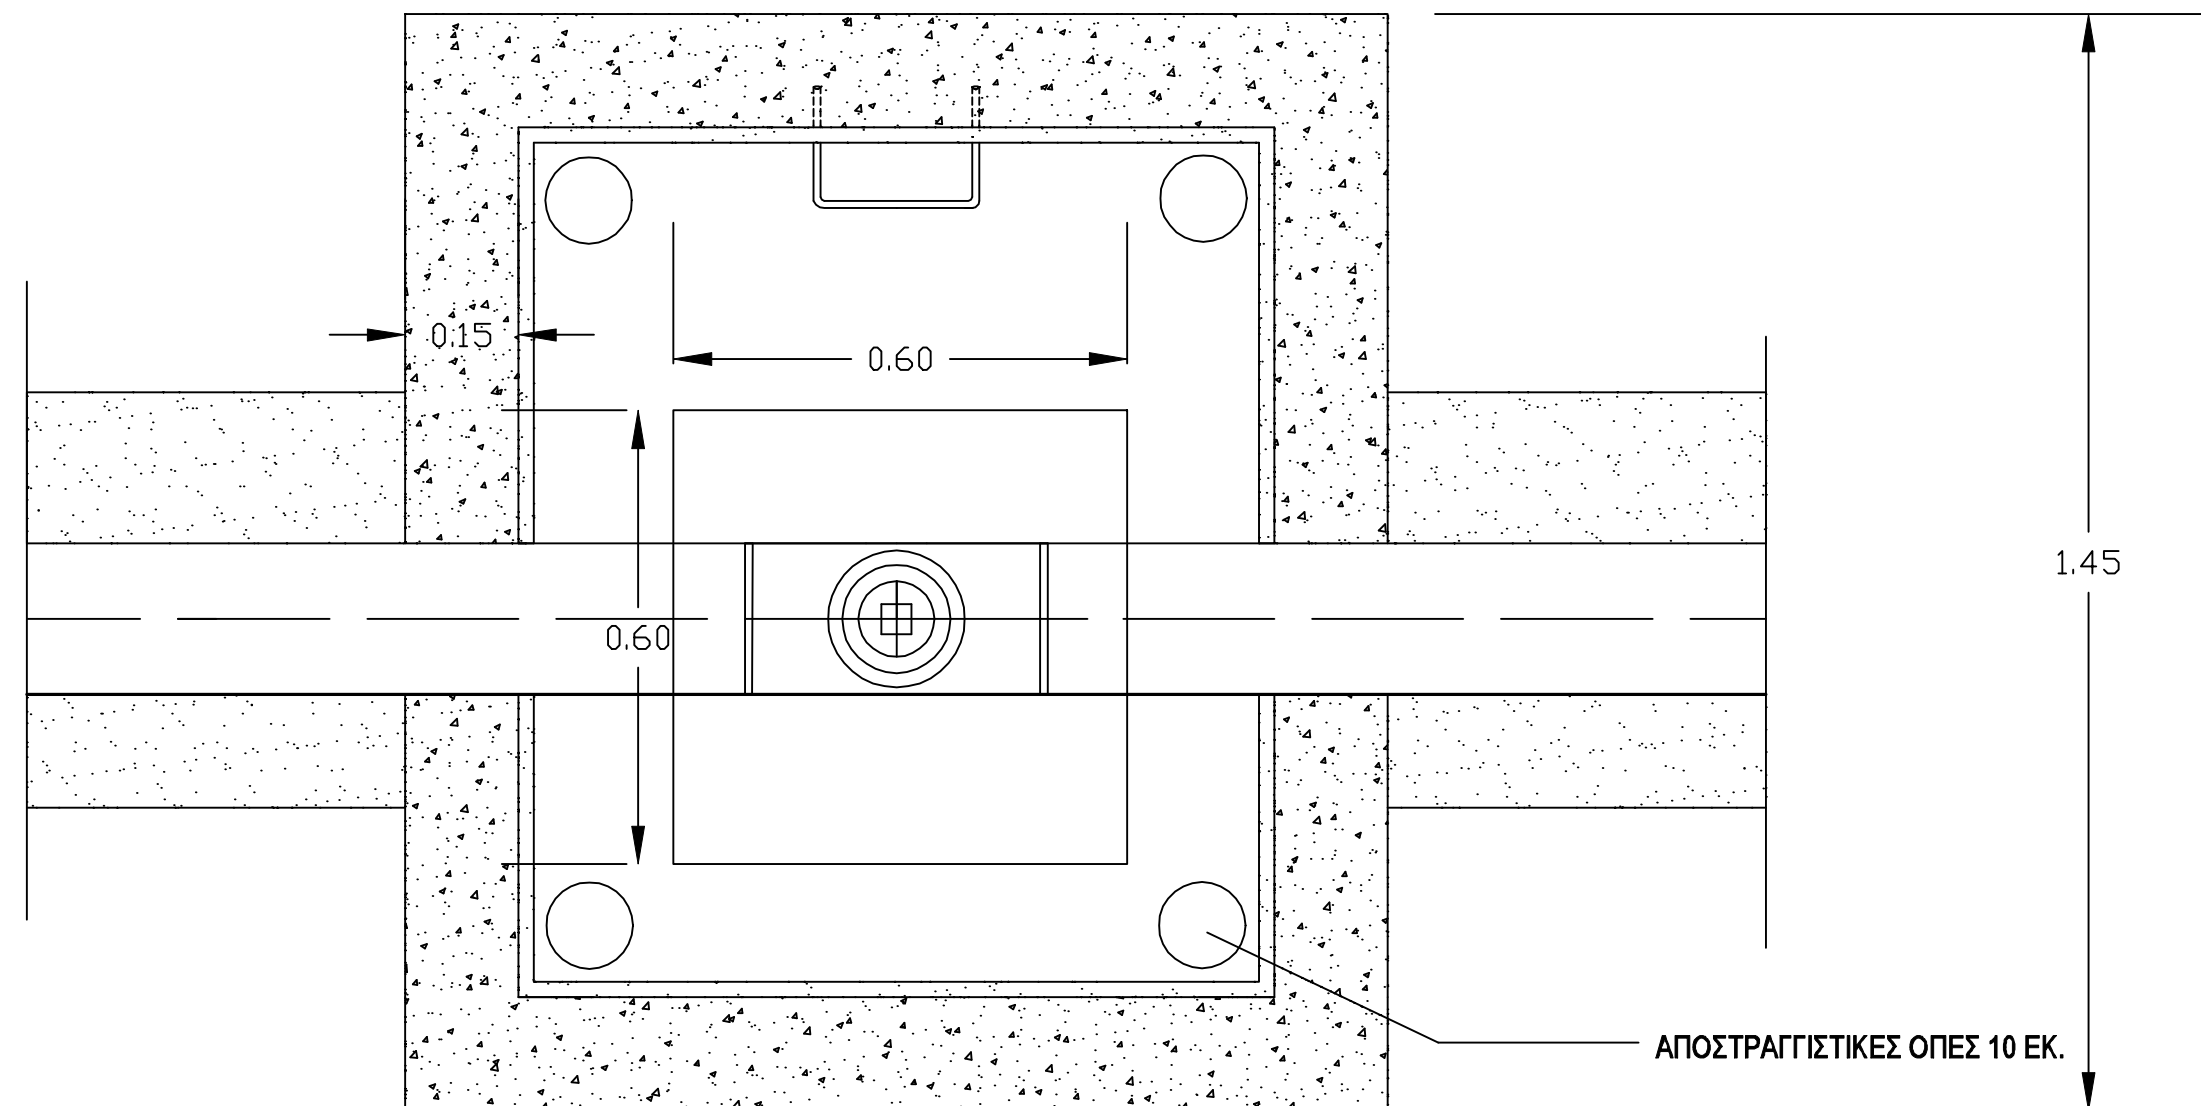

ΔΗΜΟΤΙΚΗ ΕΠΙΧΕΙΡΗΣΗ ΥΔΡΕΥΣΗΣ ΑΠΟΧΕΤΕΥΣΗΣ ΠΑΤΡΑΣ
ΑΚΤΗ ΔΥΜΑΙΩΝ 48
263 33 ΠΑΤΡΑ

τηλ. 2610 - 366100
fax 2610 - 325790

**ΕΡΓΟ: Επεκτάσεις Δικτύου και Συνδέσεις Καταναλωτών
(2020)**

ΚΩΔΙΚΟΣ ΕΡΓΟΥ :
15.95.109

A/A ΜΕΛΕΤΗΣ :

ΘΕΜΑ ΣΧΕΔΙΟΥ :

ΦΡΕΑΤΙΟ ΑΕΡΕΞΑΓΩΓΟΥ

ΑΡΙΘΜΟΣ ΣΧΕΔΙΟΥ :

Σ6

ΚΛΙΜΑΚΑ ΣΧΕΔΙΟΥ :

1:10

ΣΥΝΤΑΧΘΗΚΕ:

ΒΑΣΙΛΕΙΟΣ ΣΑΡΑΝΤΟΠΟΥΛΟΣ
ΠΟΛΙΤΙΚΟΣ ΜΗΧΑΝΙΚΟΣ

ПАТРА/...../2020

HMEPOMHINIA :

ΦΕΒΡΟΥΑΡΙΟΣ 2020


ΣΤΑΔΙΟ ΜΕΛΕΤΗΣ :

ΕΛΕΓΧΘΗΚΕ
Ο ΠΡΟΣΤΑΜΕΝΟΣ ΤΜΗΜΑΤΟΣ Μ/Ε
Δ/ΝΣΗΣ ΥΔΡΕΥΣΗΣ

ΒΑΣΙΛΕΙΟΣ ΒΛΑΧΑΚΗΣ
ΠΟΛΙΤΙΚΟΣ ΜΗΧΑΝΙΚΟΣ M.Sc.

ΘΕΩΡΗΘΗΚΕ
Ο ΔΙΕΥΘΥΝΤΗΣ
Δ/ΝΣΗΣ ΥΔΡΕΥΣΗΣ

ΔΗΜΗΤΡΙΟΣ ΣΤΕΡΓΙΟΠΟΥΛΟΣ
ΗΛΓΟΣ ΜΗΧΑΝΙΚΟΣ M.Sc.

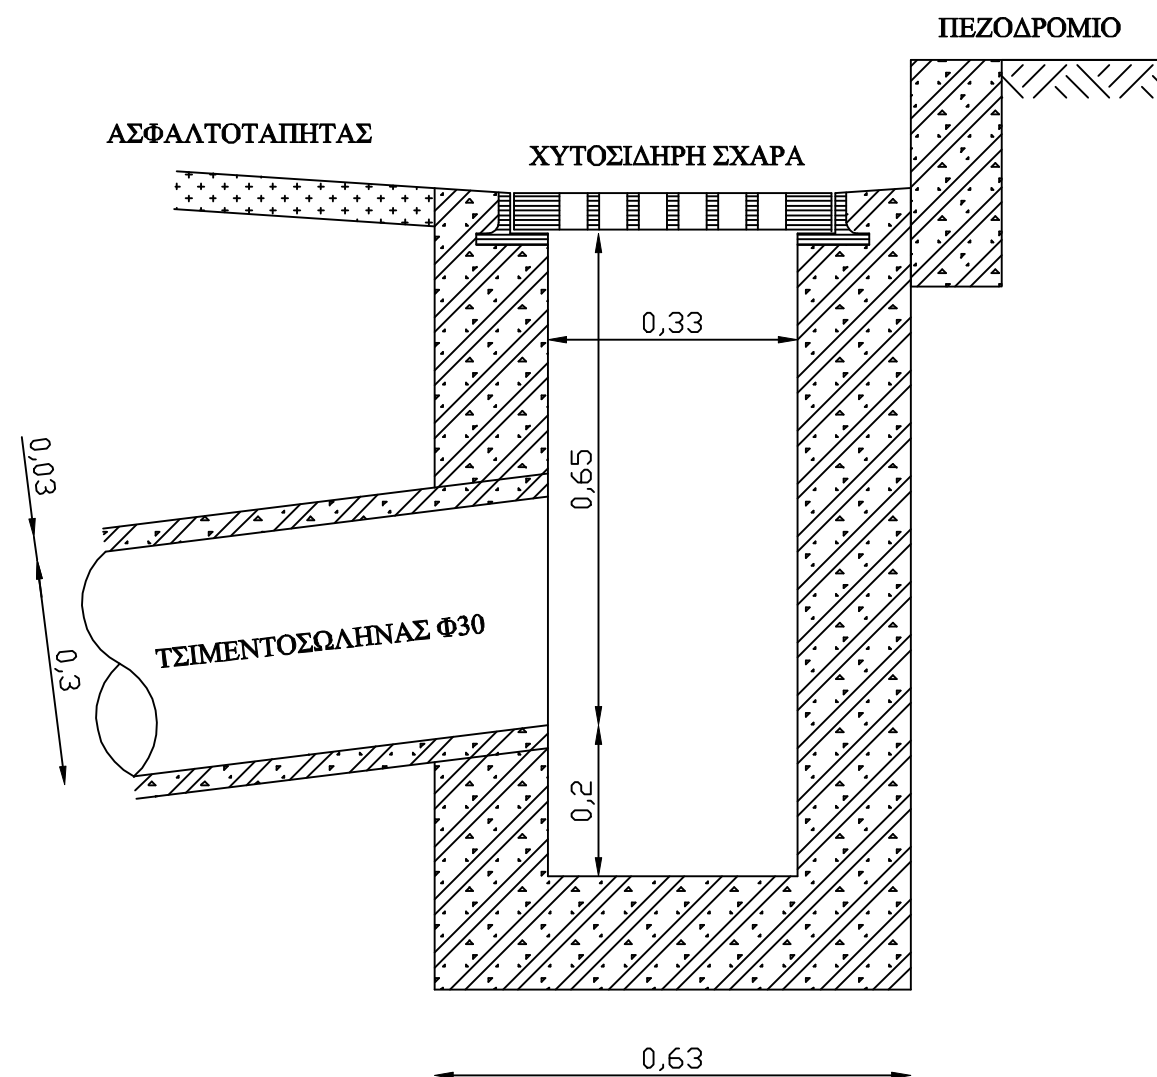

ΔΗΜΟΤΙΚΗ ΕΠΙΧΕΙΡΗΣΗ ΥΔΡΕΥΣΗΣ ΑΠΟΧΕΤΕΥΣΗΣ ΠΑΤΡΑΣ
ΑΚΤΗ ΔΥΜΑΙΩΝ 48
263 33 ΠΑΤΡΑ

τηλ. 2610 - 366100
fax 2610 - 325790

**ΕΡΓΟ: Επεκτάσεις Δικτύου και Συνδέσεις Καταναλωτών
(2020)**

ΚΩΔΙΚΟΣ ΕΡΓΟΥ :
15.95.109

Α/Α ΜΕΛΕΤΗΣ :

ΘΕΜΑ ΣΧΕΔΙΟΥ :

ΦΡΕΑΤΙΟ ΟΜΒΡΙΩΝ

ΑΡΙΘΜΟΣ ΣΧΕΔΙΟΥ :

Σ7

ΚΛΙΜΑΚΑ ΣΧΕΔΙΟΥ :

1:10

ΣΥΝΤΑΧΘΗΚΕ:

ΒΑΣΙΛΕΙΟΣ ΣΑΡΑΝΤΟΠΟΥΛΟΣ
ΠΟΛΙΤΙΚΟΣ ΜΗΧΑΝΙΚΟΣ

ΗΜΕΡΟΜΗΝΙΑ :

ΦΕΒΡΟΥΑΡΙΟΣ 2020

ΠΑΤΡΑ/...../2020

ΕΛΕΓΧΘΗΚΕ
Ο ΠΡΟΣΤΑΜΕΝΟΣ ΤΜΗΜΑΤΟΣ Μ/Ε
Δ/ΝΣΗΣ ΥΔΡΕΥΣΗΣ

ΘΕΩΡΗΘΗΚΕ
Ο ΔΙΕΥΘΥΝΤΗΣ
Δ/ΝΣΗΣ ΥΔΡΕΥΣΗΣ

ΣΤΑΔΙΟ ΜΕΛΕΤΗΣ :

ΒΑΣΙΛΕΙΟΣ ΒΛΑΧΑΚΗΣ
ΠΟΛΙΤΙΚΟΣ ΜΗΧΑΝΙΚΟΣ M.Sc.

ΔΗΜΗΤΡΙΟΣ ΣΤΕΡΓΙΟΠΟΥΛΟΣ
ΗΛΓΟΣ ΜΗΧΑΝΙΚΟΣ M.Sc.

ΔΗΜΗΤΡΙΟΣ ΣΤΕΡΓΙΟΠΟΥΛΟΣ
ΗΛΓΟΣ ΜΗΧΑΝΙΚΟΣ M.Sc.