

DEYAL

ΥΠΗΡΕΣΙΑ ΑΠΟΧΕΤΕΥΣΗΣ

ΔΗΜΟΤΙΚΗ ΕΠΙΧΕΙΡΗΣΗ ΥΔΡΕΥΣΗΣ ΑΠΟΧΕΤΕΥΣΗΣ ΠΑΤΡΑΣ

Ακτή Δυμαίων 48

263 33 Πάτρα

Τηλ. 2610 - 366100

Fax. 2610 - 325790

EPTO :

ΕΡΓΑ ΑΠΟΧΕΤΕΥΣΗΣ ΥΠΟΖΩΝΩΝ Α.2.2 ΚΑΙ Α.2.3

ΚΩΔΙΚΟΣ ΕΡΓΟΥ :
15.96.106

ΠΕΡΙΟΧΗ ΕΡΓΟΥ :

ΠΑΡΑΝΙΑ ΠΡΟΑΣΤΕΙΟΥ

ΣΧΕΤ.:
ΜΕΛΕΤΗ ΕΡΓΟΥ

ΘΕΜΑ ΣΧΕΔΙΟΥ :

ΜΗΚΟΤΟΜΗ ΣΥΛΛΕΚΤΗΡΑ ΛΥΜΑΤΩΝ - Α18

ΑΡΙΘΜΟΣ ΣΧΕΔΙΟΥ :

МНК-А-18

ΠΕΡΙΟΧΗ ΣΧΕΔΙΟΥ : ΟΔΟΣ ΛΑΟΔΑΜΑΝΤΟΣ

KAIMAKEZ:

1:1000 - 1:100

MEANTHES:

ΧΡΗΣΤΟΣ ΛΥΚΟΥΡΑΣ ΠΟΛΙΤΙΚΟΣ ΜΗΧΑΝΙΚΟΣ
ΚΩΝΣΤΑΝΤΙΝΟΣ ΠΑΝΟΥΤΣΟΠΟΥΛΟΣ ΠΟΛΙΤΙΚΟΣ ΜΗΧΑΝΙΚΟΣ

ИМПЕРОМНИЯ :

ΟΚΤΩΒΡΙΟΣ 2015

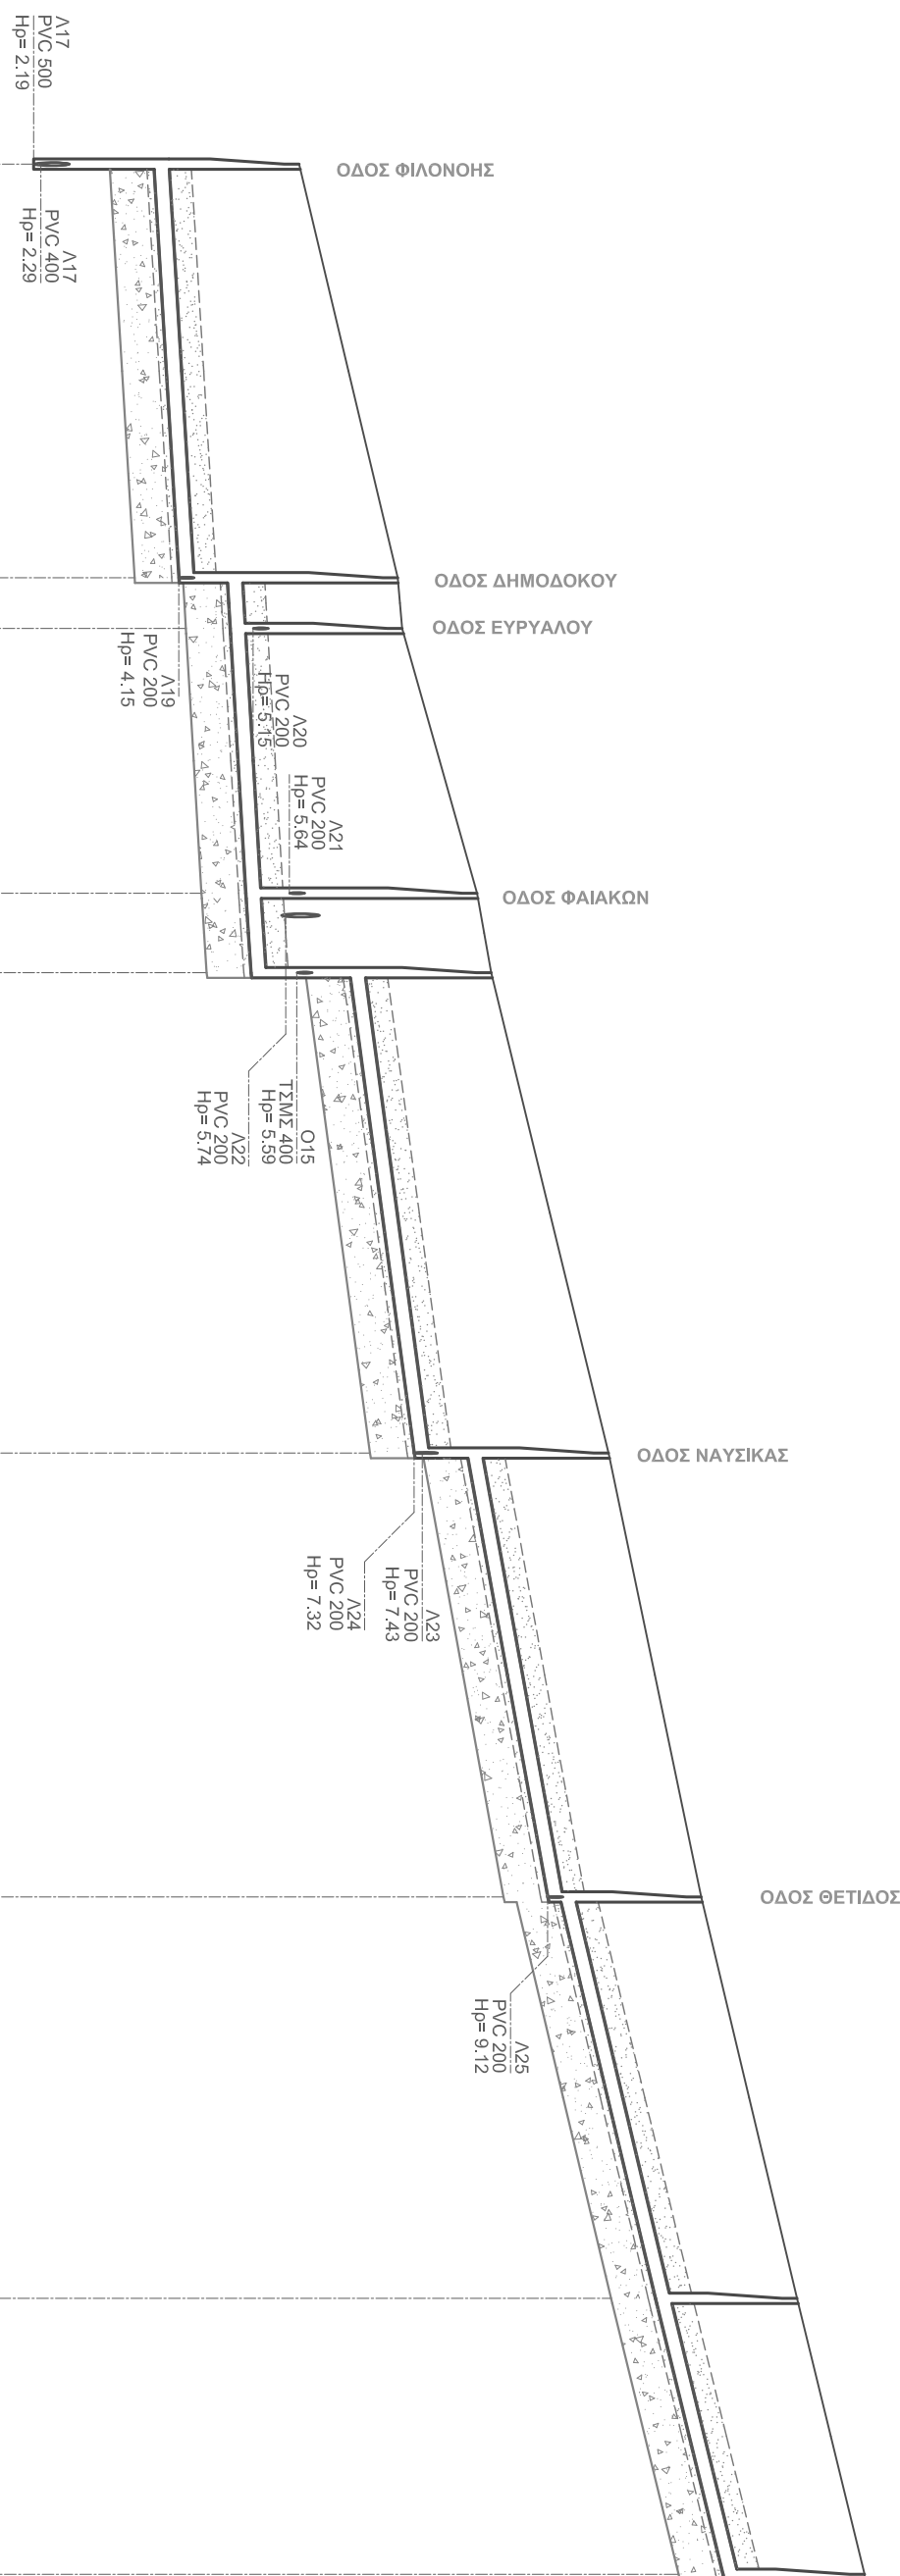
ΘΕΩΡΗΘΗΚΕ
Ο ΠΡΟΪΣΤΑΜΕΝΟΣ ΥΠΗΡΕΣΙΑΣ ΑΠΟΧΕΤΕΥΣΗΣ

ΣΤΑΔΙΟ ΜΕΛΕΤΗΣ:

ΟΡΙΣΤΙΚΗ

ΝΙΚ. ΧΑΡΑΛΑΜΠΟΠΟΥΛΟΣ

ΑΤΡ. ΤΟΠΟΓΡΑΦΟΣ ΜΗΧΑΝΙΚΟΣ

[illegible]