

ΔΕΥΑΓ
ΥΠΗΡΕΣΙΑ ΑΠΟΧΕΤΕΥΣΗΣ

ΔΗΜΟΤΙΚΗ ΕΠΙΧΕΙΡΗΣΗ ΥΔΡΕΥΣΗΣ ΑΠΟΧΕΤΕΥΣΗΣ ΠΑΤΡΑΣ

Ακτή Δυμαίων 48
263 33 Πάτρα

Τηλ. 2610 - 366100
Fax. 2610 - 325790

ΕΡΓΑ ΑΠΟΧΕΤΕΥΣΗΣ ΥΠΟΖΩΝΩΝ Α2.2 ΚΑΙ Α2.3

ΚΩΔΙΚΟΣ ΕΡΓΟΥ
15.96.106

ΠΕΡΙΟΧΗ ΕΡΓΟΥ :
ΠΑΡΑΝΙΑ ΠΡΟΑΣΤΕΙΟΥ

ΣΧΕΤ.:
ΜΕΛΕΤΗ ΕΡΓΟΥ

ΘΕΜΑ ΣΧΕΔΙΟΥ :
ΜΗΚΟΤΟΜΗ ΣΥΜΕΚΤΗΡΑ ΔΥΜΑΤΩΝ - Α29

ΑΡΙΘΜΟΣ ΣΧΕΔΙΟΥ :
ΜΗΚ-Α-29

ΠΕΡΙΟΧΗ ΣΧΕΔΙΟΥ :
ΟΔΟΣ ΔΙΓΓΗΝΗ ΑΚΡΡΙΤΑ

ΚΑΙΜΑΚΕΣ :
1:1000 - 1:100

MEANTHIES:

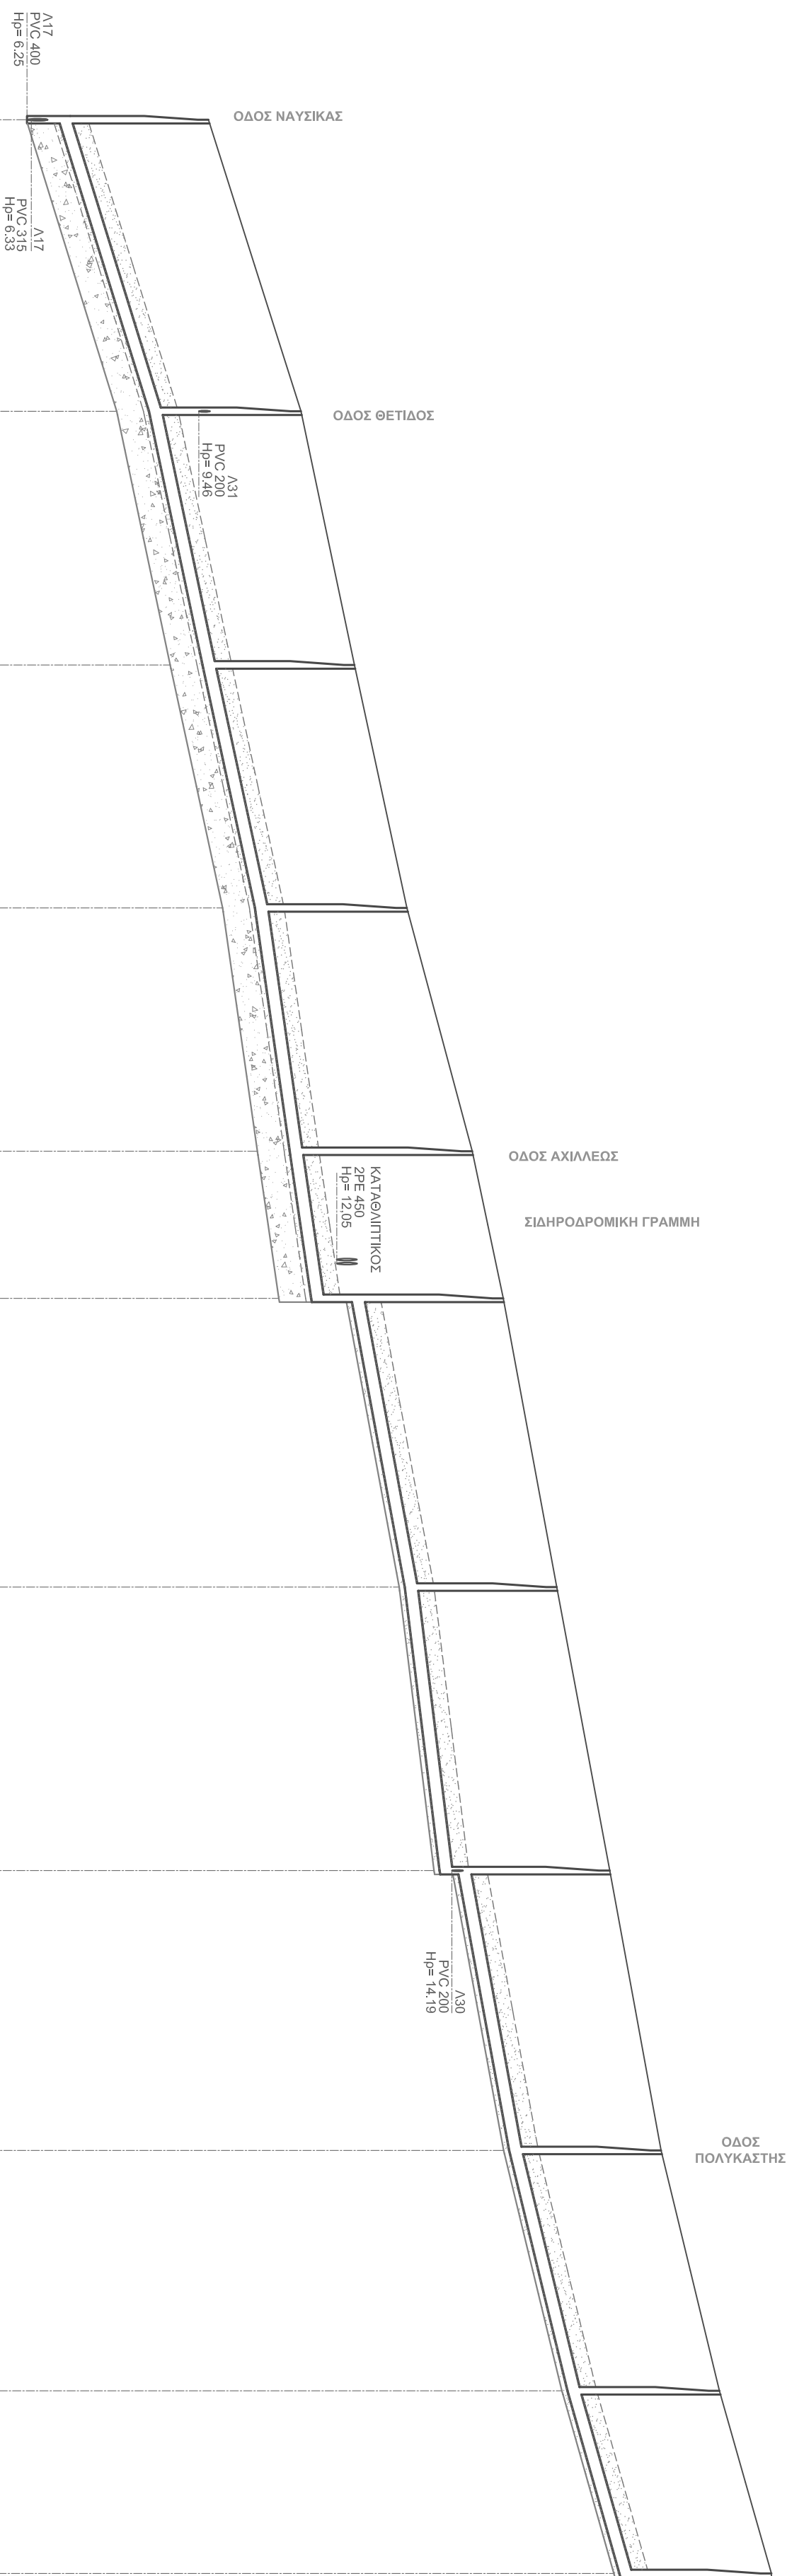
ΧΡΗΣΤΟΣ ΛΥΚΟΥΡΑΣ ΠΟΛΙΤΙΚΟΣ ΜΗΧΑΝΙΚΟΣ
ΚΩΝΣΤΑΝΤΙΝΟΣ ΠΑΝΟΥΣΟΠΟΥΛΟΣ ΠΟΛΙΤΙΚΟΣ ΜΗΧΑΝΙΚΟΣ

ΗΜΕΡΟΜΗΝΙΑ:
ΟΚΤΩΒΡΙΟΣ 2015

Ο ΠΡΟΪΣΤΑΜΕΝΟΣ ΥΠΗΡΕΣΙΑΣ ΑΠΟΧΕΤΕΥΣΗΣ

ΣΤΑΔΙΟ ΜΕΛΕΤΗΣ:

ΟΡΙΣΤΙΚΗ
ΝΙΚ. ΧΑΡΑΛΑΜΠΟΠΟΥΛΟΣ
ΑΓΘ. ΤΟΠΟΓΡΑΦΟΣ ΜΗΧΑΝΙΚΟΣ

[illegible]