

ΔΕΥΑΓΓ
ΥΠΗΡΕΣΙΑ ΑΠΟΧΕΤΕΥΣΗΣ

ΔΗΜΟΤΙΚΗ ΕΠΙΧΕΙΡΗΣΗ ΥΔΡΕΥΣΗΣ ΑΠΟΧΕΤΕΥΣΗΣ ΠΑΤΡΑΣ
Ακτή Δυμαίων 48
263 33 Πάτρα

Τηλ. 2610 - 366100
Fax. 2610 - 325790

ΕΡΓΟ :
ΕΡΓΑ ΑΠΟΧΕΤΕΥΣΗΣ ΥΠΟΖΩΝΩΝ Α2.2 ΚΑΙ Α2.3

ΚΩΔΙΚΟΣ ΕΡΓΟΥ :
15.96.106

ΠΕΡΙΟΧΗ ΕΡΓΟΥ :
ΠΑΡΑΛΙΑ ΠΡΟΑΣΤΕΙΟΥ

ΣΧΕΤ. :
ΜΕΛΕΤΗ ΕΡΓΟΥ

ΘΕΜΑ ΣΧΕΔΙΟΥ :
ΜΗΚΟΤΟΜΗ ΣΥΝΔΕΚΤΗΡΑ ΛΥΜΑΤΩΝ - Α3

ΑΡΙΘΜΟΣ ΣΧΕΔΙΟΥ :
ΜΗΚ-Α-3

ΠΕΡΙΟΧΗ ΣΧΕΔΙΟΥ :
ΟΔΟΣ ΧΑΡΑΛ. ΜΟΥΣΚΟΥ

ΚΑΙΜΑΚΕΣ :
1:1000 - 1:100

ΜΕΛΕΤΗΤΕΣ :


ΧΡΗΣΤΟΣ ΛΥΚΟΥΡΑΣ ΠΟΛΙΤΙΚΟΣ ΜΗΧΑΝΙΚΟΣ
ΚΩΝΣΤΑΝΤΙΝΟΣ ΠΛΑΝΟΥΤΣΟΠΟΥΛΟΣ ΠΟΛΙΤΙΚΟΣ ΜΗΧΑΝΙΚΟΣ

ΗΜΕΡΟΜΗΝΙΑ :
ΟΚΤΩΒΡΙΟΣ 2015

ΘΕΩΡΗΘΗΚΕ
Ο ΠΡΟΪΣΤΑΜΕΝΟΣ ΥΠΗΡΕΣΙΑΣ ΑΠΟΧΕΤΕΥΣΗΣ

ΣΤΑΔΙΟ ΜΕΛΕΤΗΣ :
ΟΡΙΣΤΙΚΗ

ΝΙΚ. ΧΑΡΑΛΑΜΠΟΠΟΥΛΟΣ
ΑΓΡ. ΤΟΠΟΓΡΑΦΟΣ ΜΗΧΑΝΙΚΟΣ

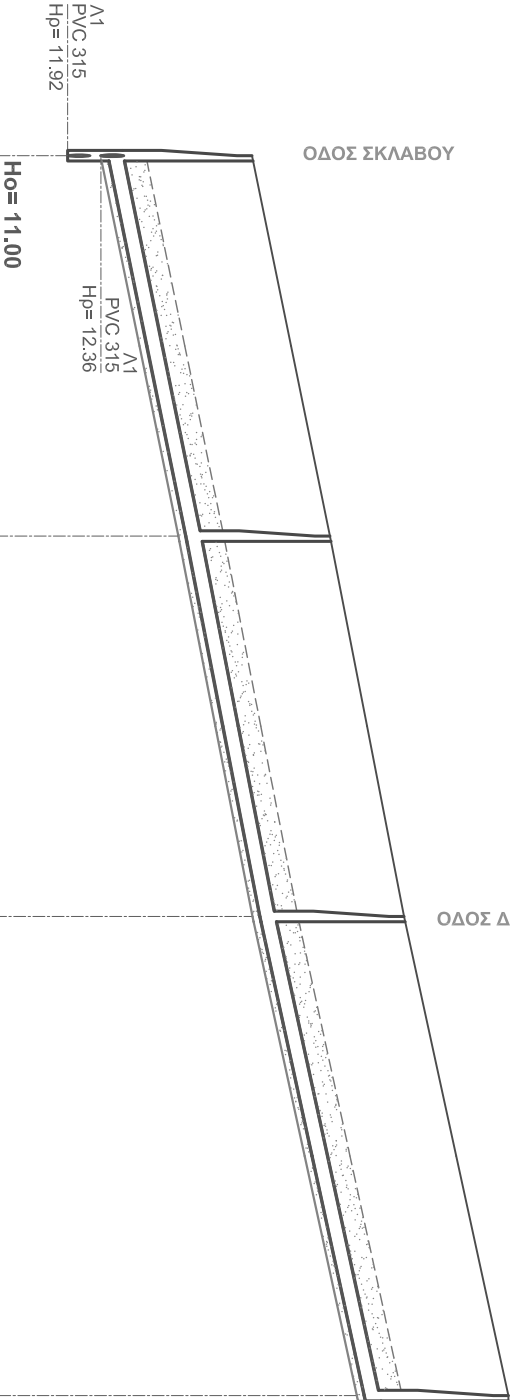

ΑΡΙΘΜΟΣ ΔΙΑΤΟΜΗΣ	1	2	3	4
ΟΝΟΜΑ / ΑΡΙΘΜΟΣ ΦΡΕΑΤΙΟΥ	ΦΑ1.3	ΦΑ3.1	ΦΑ3.2	ΦΑ3.3
ΤΥΠΟΣ ΦΡΕΑΤΙΟΥ	Π-120	Π-120	Π-120	Π-120
ΣΧΟΛΙΟ ΔΙΑΤΟΜΗΣ				
ΑΠΟΣΤΑΣΗ ΑΠΟ ΤΗΝ ΑΡΧΗ	0.00	50.31	100.62	163.99
ΥΨΟΜΕΤΡΑ ΕΔΑΦΟΥΣ Ή ΕΡΥΘΡΑΣ	14.36	15.39	16.37	17.75
ΥΨΟΜΕΤΡΑ ΑΝΩ ΕΙΣΩ ΡΑΧΗΣ ΑΓΩΓΟΥ	12.66	13.69	14.67	16.05
ΥΨΟΜΕΤΡΑ ΡΟΗΣ ΑΓΩΓΟΥ	12.45	13.48	14.46	15.84
ΥΨΟΜΕΤΡΑ ΕΚΣΚΑΦΗΣ	12.36	13.39	14.37	15.75
ΒΑΘΟΣ ΡΟΗΣ	1.91	1.91	1.91	1.91
ΒΑΘΟΣ ΕΚΣΚΑΦΗΣ	2.00	2.01	2.01	2.00
ΑΠΟΣΤΑΣΕΙΣ ΜΕΤΑΞΥ ΔΙΑΤΟΜΩΝ	50.31	50.31	63.37	
ΕΓΚΙΒΩΤΙΣΜΟΣ/ΚΟΙΤΟΣΤΡΩΣΗ/ΞΕΥΓΙΑΝΣΗ	0.3/0.1/0.0	0.3/0.1/0.0	0.3/0.1/0.0	
ΚΛΙΝΗ ΑΓΩΓΟΥ	0.0205	0.0195	0.0218	
ΥΛΙΚΟ / ΔΙΑΜΕΤΡΟΣ ΑΓΩΓΟΥ	PVC 200	PVC 200	PVC 200	
ΤΡΟΠΟΣ ΑΝΤΙΣΤΗΡΙΞΗΣ	KRINGS	KRINGS	KRINGS	
ΣΧΟΛΙΟ ΜΕΤΑΞΥ ΔΙΑΤΟΜΩΝ	ΟΔΟΣ ΧΑΡΑΛ. ΜΟΥΣΚΟΥ	ΟΔΟΣ ΧΑΡΑΛ. ΜΟΥΣΚΟΥ	ΟΔΟΣ ΧΑΡΑΛ. ΜΟΥΣΚΟΥ	