



ΔΕΥΑΛ
ΥΠΗΡΕΣΙΑ ΑΠΟΧΕΤΕΥΣΗΣ

ΔΗΜΟΤΙΚΗ ΕΠΙΧΕΙΡΗΣΗ ΥΔΡΕΥΣΗΣ ΑΠΟΧΕΤΕΥΣΗΣ ΠΑΤΡΑΣ

Ακτή Δυμαίων 48
263 33 Πάτρα

Τηλ. 2610 - 366100
Fax. 2610 - 325790

ΕΡΓΟ :
ΕΡΓΑ ΑΠΟΧΕΤΕΥΣΗΣ ΥΠΟΖΟΝΩΝ Α2.2 ΚΑΙ Α2.3

ΚΩΔΙΚΟΣ ΕΡΓΟΥ :
15.96.106

ΠΕΡΙΟΧΗ ΕΡΓΟΥ :
ΠΑΡΑΛΙΑ ΠΡΟΑΣΤΕΙΟΥ

ΣΧΕΤ. :
ΜΕΛΕΤΗ ΕΡΓΟΥ

ΘΕΜΑ ΣΧΕΔΙΟΥ :
ΜΗΚΟΤΟΜΗ ΣΥΝΔΕΚΤΗΡΑ ΛΥΜΑΤΩΝ - Α37

ΑΡΙΘΜΟΣ ΣΧΕΔΙΟΥ :
ΜΗΚ-Α-37

ΠΕΡΙΟΧΗ ΣΧΕΔΙΟΥ :
ΟΔΟΣ ΜΑΝΔΛΗ ΑΝΔΡΟΝΙΚΟΥ - ΑΥΣΤΡΑΛΙΑΣ

ΚΑΙΜΑΚΕΣ :
1:1000 - 1:100

ΜΕΛΕΤΗΤΕΣ :


ΧΡΗΣΤΟΣ ΑΥΓΟΥΡΑΣ ΠΟΛΙΤΙΚΟΣ ΜΗΧΑΝΙΚΟΣ
ΚΩΝΣΤΑΝΤΙΝΟΣ ΠΛΑΝΟΥΤΣΟΠΟΥΛΟΣ ΠΟΛΙΤΙΚΟΣ ΜΗΧΑΝΙΚΟΣ

ΗΜΕΡΟΜΗΝΙΑ :
ΟΚΤΩΒΡΙΟΣ 2015

ΘΕΩΡΗΘΗΚΕ
Ο ΠΡΟΪΣΤΑΜΕΝΟΣ ΥΠΗΡΕΣΙΑΣ ΑΠΟΧΕΤΕΥΣΗΣ

ΣΤΑΔΙΟ ΜΕΛΕΤΗΣ :
ΟΡΙΣΤΙΚΗ

ΝΙΚ. ΧΑΡΑΛΑΜΠΟΠΟΥΛΟΣ
ΑΓΡ. ΤΟΠΟΓΡΑΦΟΣ ΜΗΧΑΝΙΚΟΣ

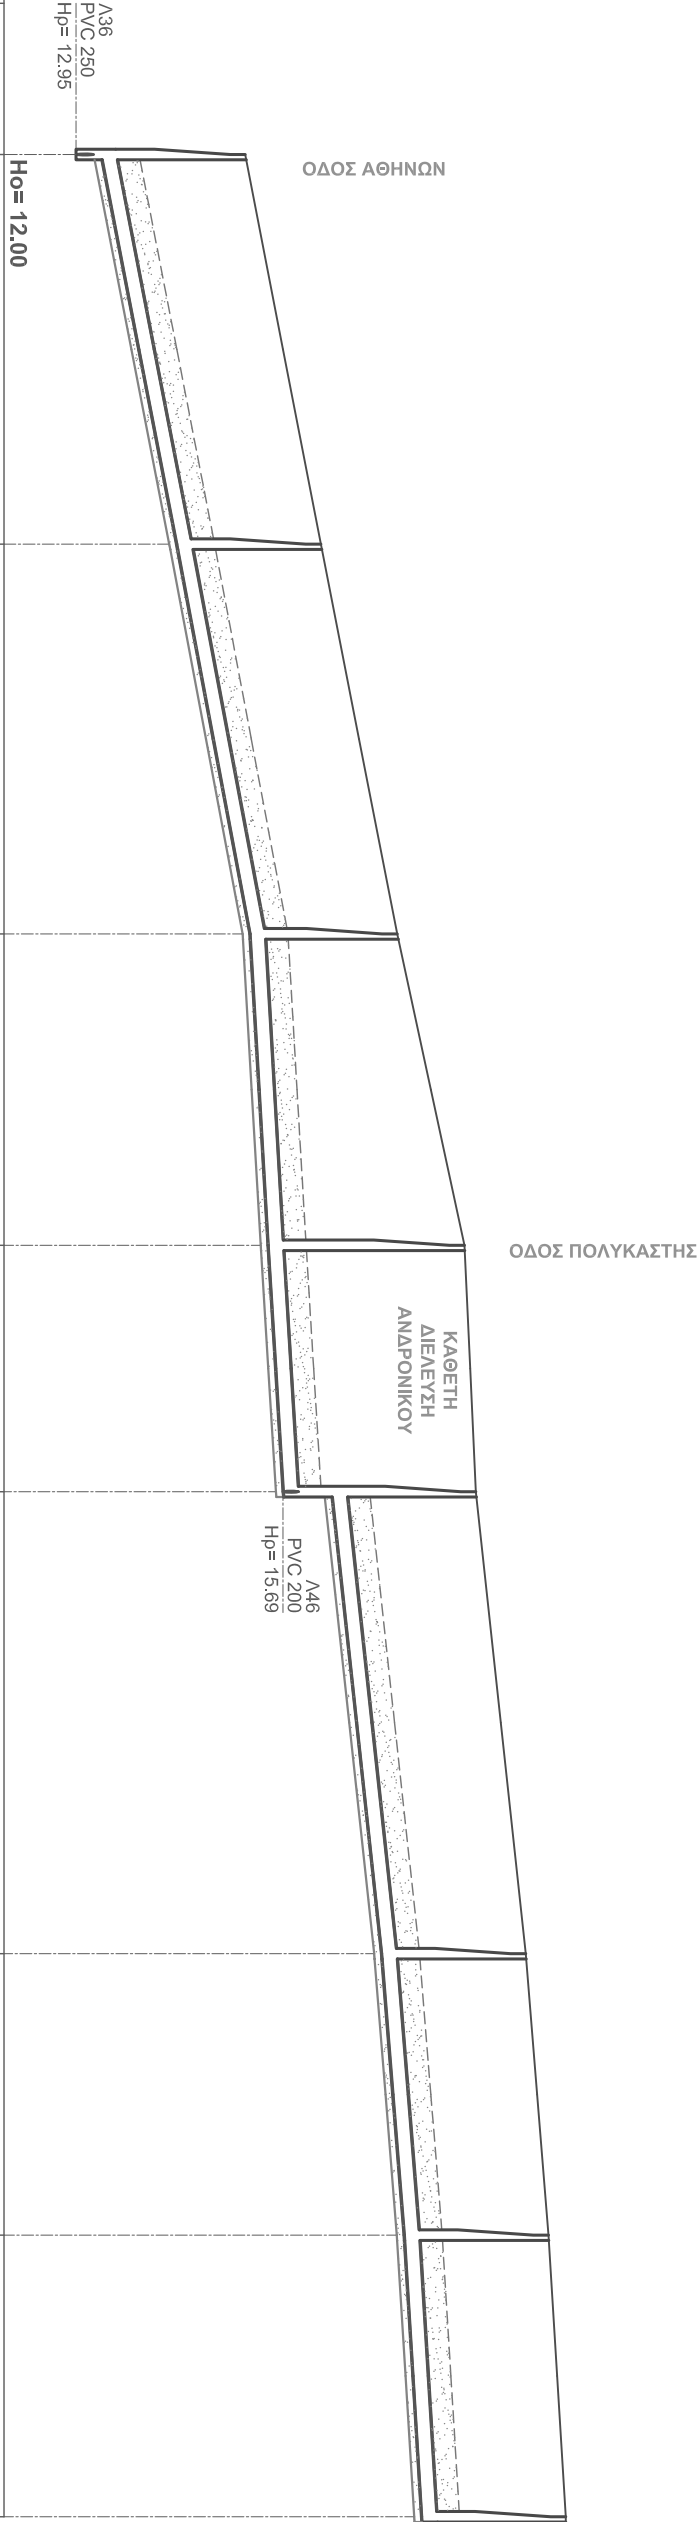

ΑΡΙΘΜΟΣ ΔΙΑΤΟΜΗΣ	1	2	3	4	5	6	7	8
ΟΝΟΜΑ / ΑΡΙΘΜΟΣ ΦΡΕΑΤΙΟΥ	ΦΔ36.1	ΦΔ37.1	ΦΔ37.2	ΦΔ37.3	ΦΔ37.4	ΦΔ37.5	ΦΔ37.6	ΦΔ37.7
ΤΥΠΟΣ ΦΡΕΑΤΙΟΥ	Π-120	Π-120	Π-120	Π-120	Π-120	Π-120	Π-120	Π-120
ΕΣΧΟΛΙΟ ΔΙΑΤΟΜΗΣ								
ΑΠΟΣΤΑΣΗ ΑΠΟ ΤΗΝ ΑΡΧΗ	0.00	51.55	103.10	144.30	176.89	238.01	275.25	312.49
ΥΨΟΜΕΤΡΑ ΕΔΑΦΟΥΣ Ή ΕΡΥΘΡΑΣ	15.19	16.19	17.20	18.09	18.24	18.90	19.20	19.43
ΥΨΟΜΕΤΡΑ ΑΝΩ ΕΞΩ ΡΑΧΗΣ ΑΓΩΓΟΥ	13.49	14.49	15.46	15.70	15.90	16.54	17.20	17.73
ΥΨΟΜΕΤΡΑ ΡΟΗΣ ΑΓΩΓΟΥ	13.28	14.28	15.25	15.49	15.69	16.33	16.99	17.52
ΥΨΟΜΕΤΡΑ ΕΚΣΚΑΦΗΣ	13.19	14.19	15.16	15.40	15.60	16.23	16.89	17.42
ΒΑΘΟΣ ΡΟΗΣ	1.91	1.91	1.95	2.60	2.55	1.91	1.91	1.91
ΒΑΘΟΣ ΕΚΣΚΑΦΗΣ	2.00	2.01	2.04	2.70	2.64	2.01	2.01	2.01
ΑΠΟΣΤΑΣΕΙΣ ΜΕΤΑΞΥ ΔΙΑΤΟΜΩΝ	51.55	51.55	41.2	32.59	61.12	37.24	37.24	2.01
ΕΓΚΙΒΩΤΙΣΜΟΣ/ΚΟΙΤΩΤΡΩΣΗ/ΕΞΥΓΙΑΝΣΗ	0.3/0.1/0.0	0.3/0.1/0.0	0.3/0.1/0.0	0.3/0.1/0.0	0.3/0.1/0.0	0.3/0.1/0.0	0.3/0.1/0.0	0.3/0.1/0.0
ΚΑΙΗ ΑΓΩΓΟΥ	0.0194	0.0188	0.0058	0.0061	0.0108	0.0081	0.0062	
ΥΛΙΚΟ / ΔΙΑΜΕΤΡΟΣ ΑΓΩΓΟΥ	PVC 200	PVC 200	PVC 200	PVC 200	PVC 200	PVC 200	PVC 200	PVC 200
ΤΡΟΠΟΣ ΑΝΤΙΣΤΗΡΙΞΗΣ	KRINGS	KRINGS	KRINGS	KRINGS	KRINGS	KRINGS	KRINGS	KRINGS
ΣΥΧΝΟ ΜΕΤΑΞΥ ΔΙΑΤΟΜΩΝ	ΟΔΟΣ ΜΑΝΔΛΗ ΑΝΔΡΟΝΙΚΟΥ	ΟΔΟΣ ΜΑΝΔΛΗ ΑΝΔΡΟΝΙΚΟΥ	ΟΔΟΣ ΜΑΝΔΛΗ ΑΝΔΡΟΝΙΚΟΥ	ΟΔΟΣ ΜΑΝΔΛΗ ΑΝΔΡΟΝΙΚΟΥ	ΟΔΟΣ ΑΥΣΤΡΑΛΙΑΣ	ΟΔΟΣ ΑΥΣΤΡΑΛΙΑΣ	ΟΔΟΣ ΑΥΣΤΡΑΛΙΑΣ	ΟΔΟΣ ΑΥΣΤΡΑΛΙΑΣ