
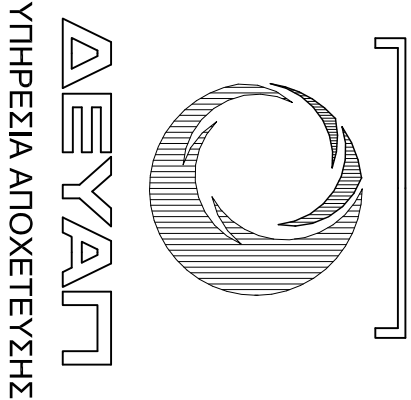


ΤΟΜΗ ΦΡΕΑΤΙΟΥ ΥΑΡΟΣΥΛΛΟΓΗΣ ΚΑ. 1 : 10

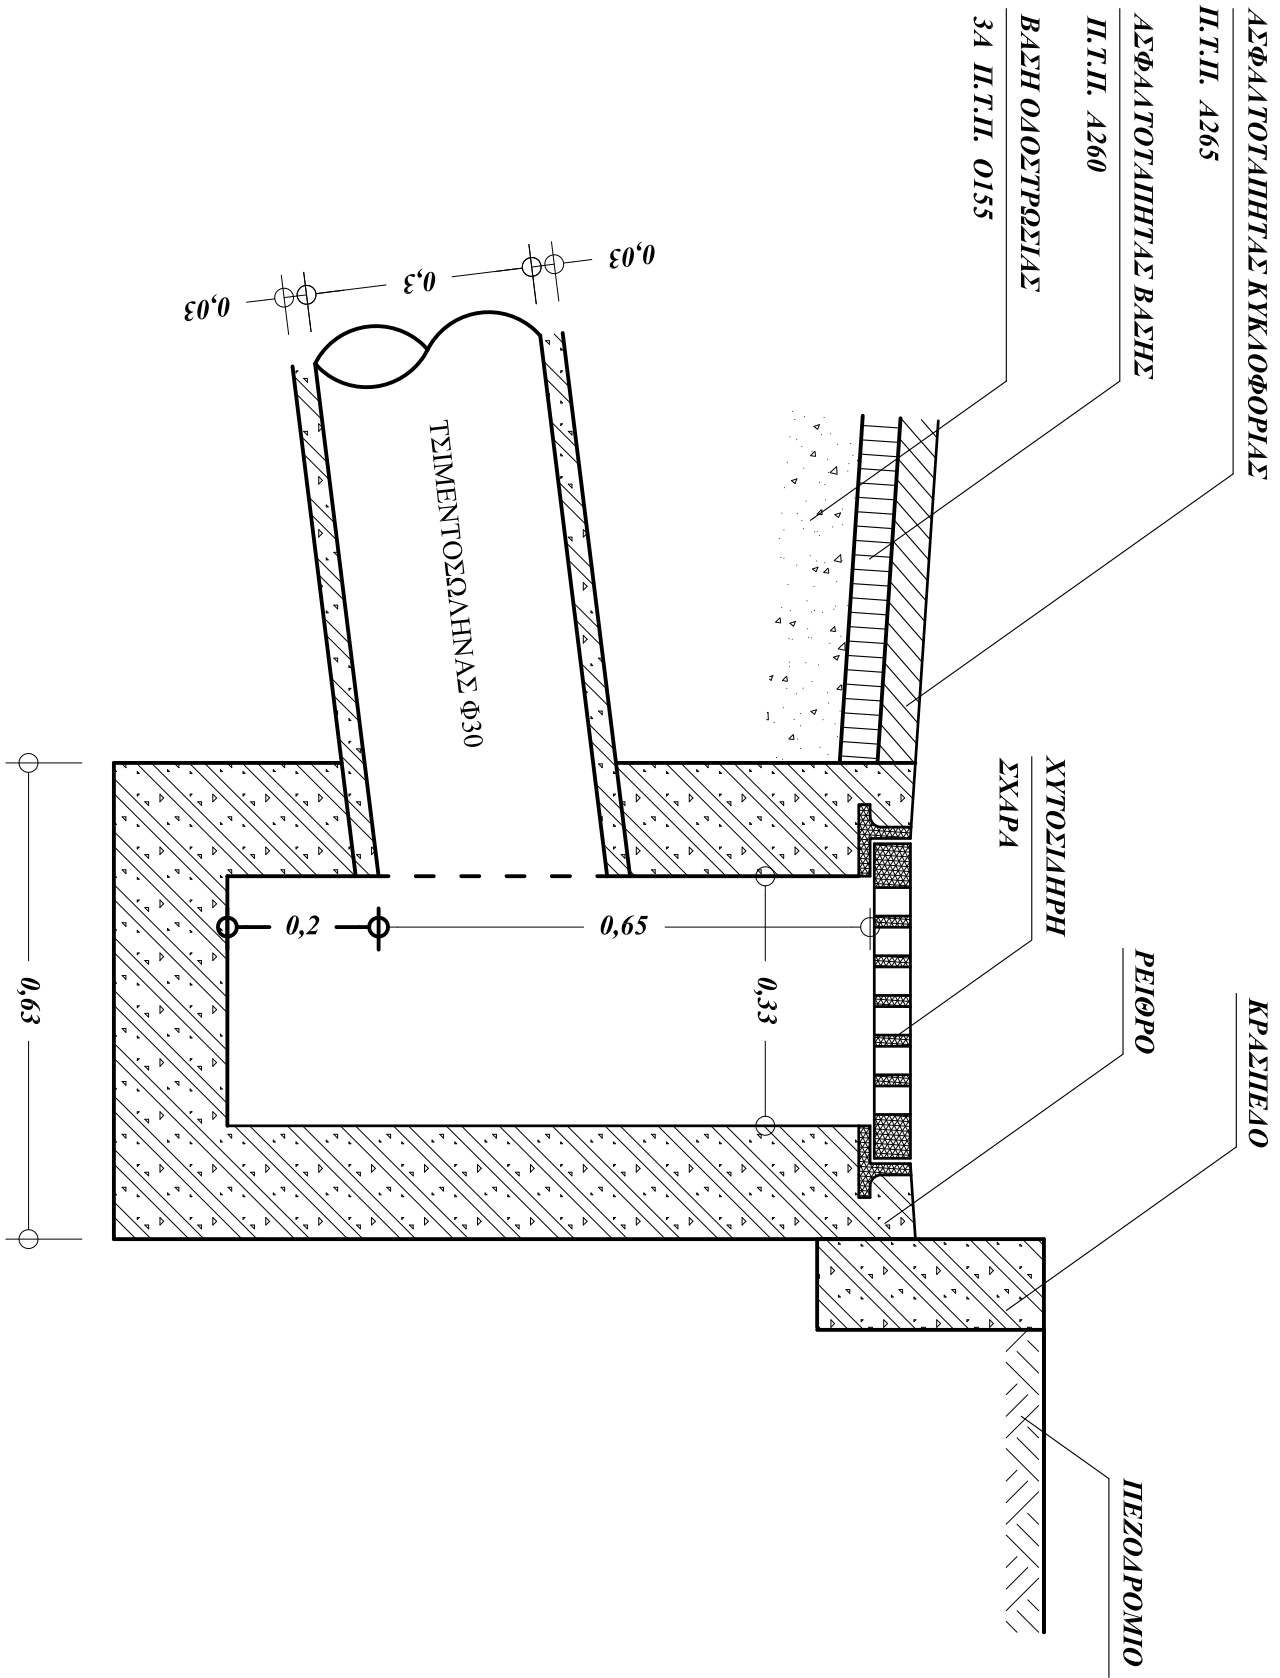

ΔΗΜΟΤΙΚΗ ΕΠΙΧΕΙΡΗΣΗ ΥΔΡΕΥΣΗΣ ΑΠΟΧΕΤΕΥΣΗΣ ΠΑΤΡΑΣ
Ακτή Δυράτων 48
263 33 Πάτρα

Τηλ. 2610 - 366100
Fax. 2610 - 325790

ΕΡΓΟ :
ΕΡΓΑ ΑΠΟΧΕΤΕΥΣΗΣ ΥΠΟΖΩΝΩΝ Α2.2 ΚΑΙ Α2.3
ΠΕΡΙΟΧΗ ΕΡΓΟΥ :
ΠΑΡΑΝΙΑ ΠΡΟΑΣΤΕΙΟΥ

ΚΩΔΙΚΟΣ ΕΡΓΟΥ :
15.96.106
ΣΧΕΤ. :
ΜΕΛΕΤΗ ΕΡΓΟΥ

ΘΕΜΑ ΣΧΕΔΙΟΥ :
ΦΡΕΑΤΙΟ ΥΑΡΟΣΥΛΛΟΓΗΣ
ΠΕΡΙΟΧΗ ΣΧΕΔΙΟΥ :

ΑΡΙΘΜΟΣ ΣΧΕΔΙΟΥ :
ΑΠΤ - 4

ΚΑΙΜΑΚΕΣ :
1:10

ΜΕΛΕΤΗΤΕΣ :
ΧΡΗΣΤΟΣ ΑΥΚΟΥΡΑΣ ΠΟΛΙΤΙΚΟΣ ΜΗΧΑΝΙΚΟΣ
ΚΩΝΣΤΑΝΤΙΝΟΣ ΠΑΝΟΥΤΣΟΠΟΥΛΟΣ ΠΟΛΙΤΙΚΟΣ ΜΗΧΑΝΙΚΟΣ

ΗΜΕΡΟΜΗΝΙΑ :
ΟΚΤΩΒΡΙΟΣ 2015
Ο ΠΡΟΪΣΤΑΜΕΝΟΣ ΥΠΗΡΕΣΙΑΣ ΑΠΟΧΕΤΕΥΣΗΣ
ΘΕΩΡΗΘΗΚΕ

ΣΤΑΔΙΟ ΜΕΛΕΤΗΣ :
ΟΡΙΣΤΙΚΗ

ΝΙΚ. ΧΑΡΑΛΑΜΠΟΠΟΥΛΟΣ
ΑΓΡ. ΤΟΠΟΓΡΑΦΟΣ ΜΗΧΑΝΙΚΟΣ