





ΚΑΤΟΨΗ ΚΑΛΥΜΜΑΤΟΣ ΚΑ. 1:10

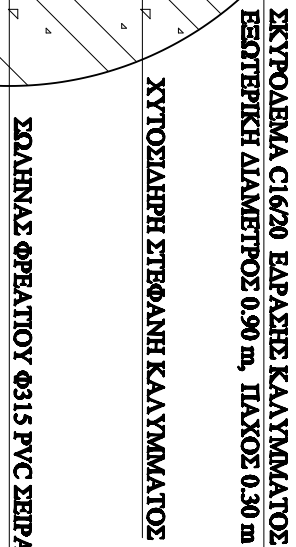

**KATOWH ΣΤΟ ΕΠΙΜΕΛΟ ΤΗΣ ΕΑΡΑΣΗΔ
ΤΟΥ ΚΑΥΜΑΤΟΣ ΚΑ.1:10**

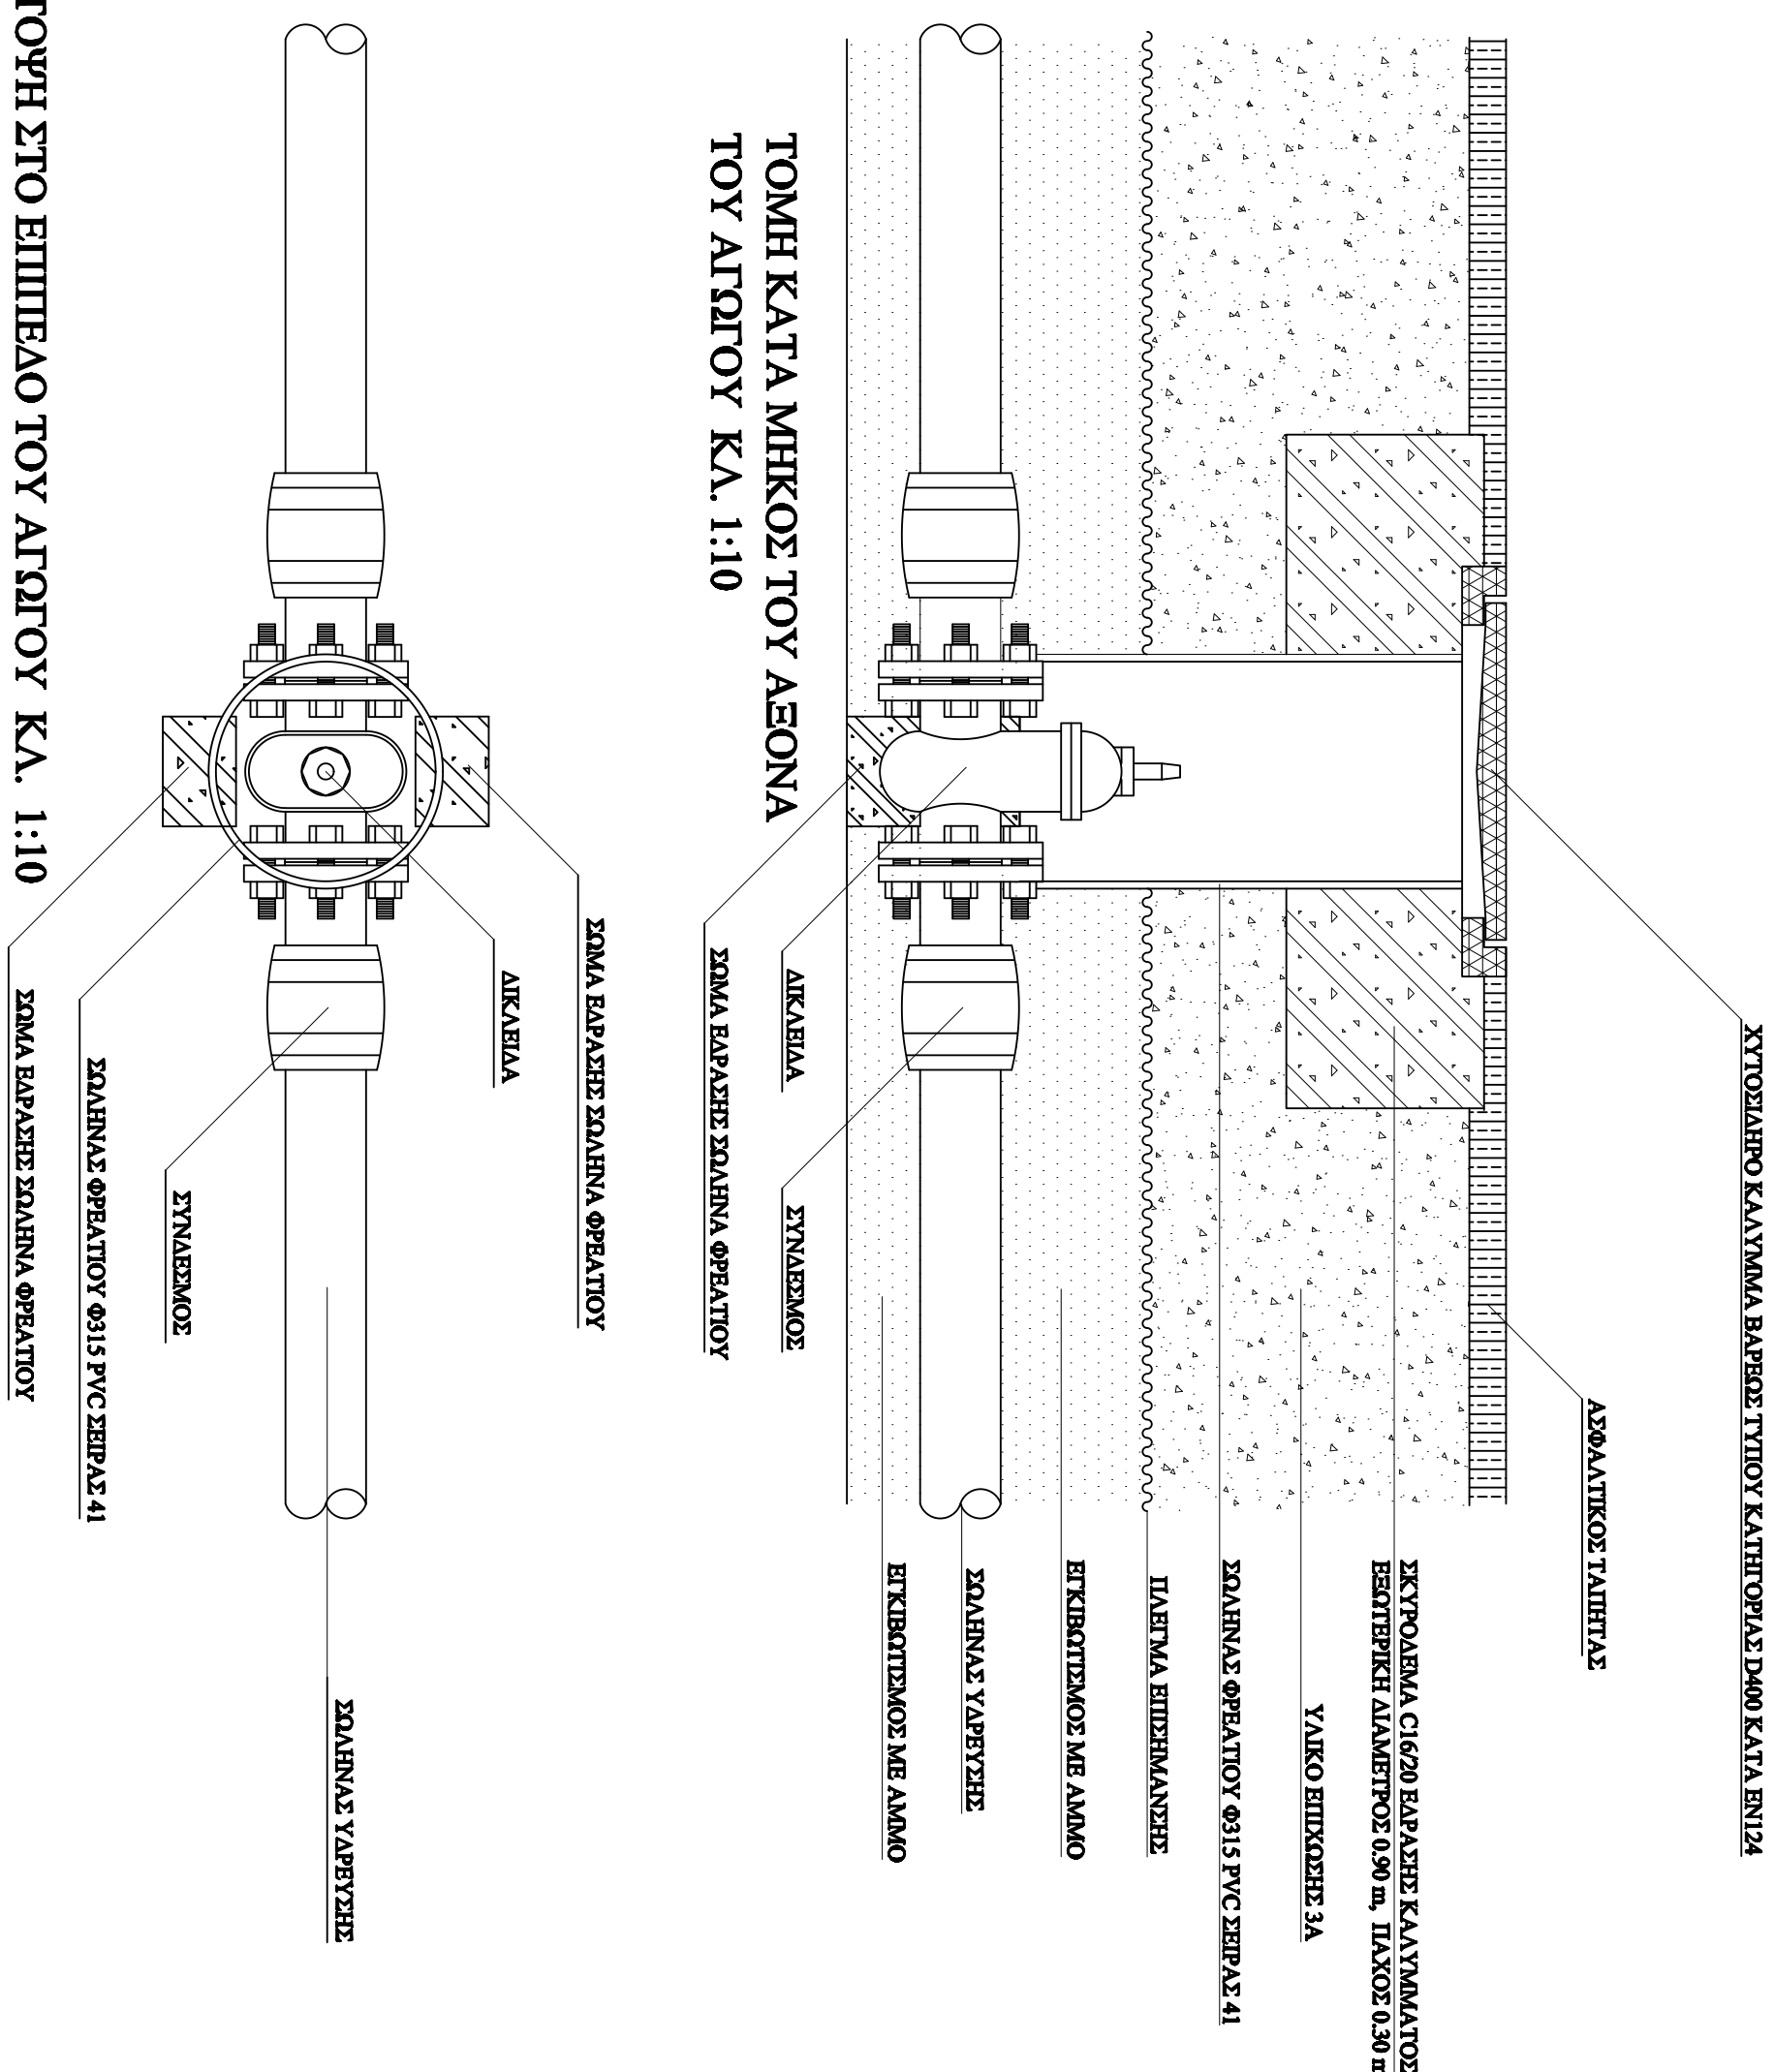

			
<p>ΑΡΧΗΤΕΚΤΟΝΙΚΗ ΥΠΕΥΘΥΝΗ ΑΝΟΧΕΤΗΣΗΣ ΠΑΤΡΑΣ ΑΚΤΗ ΑΥΓΑΛΩΝ 48 263 33 ΠΑΤΡΑ</p>		<p>τηλ. 2610 - 366100 fax 2610 - 325790</p>	
<p>ΕΡΓΟ : ΣΥΝΤΗΡΗΣΗ - ΔΙΑΧΕΙΡΙΣΗ ΔΙΚΤΥΟΥ ΥΔΡΕΥΣΗΣ ΠΑΤΡΑΣ Β2 ΤΟΜΕΑΣ (2016)</p>		<p>ΚΑΛΩΣ ΕΡΓΟΥ : 62.07.092.028</p>	
<p>ΘΕΜΑ ΣΧΕΔΙΟΥ : ΟΡΕΑΤΟ ΔΙΚΑΙΩΜΑΤΟΣ</p>		<p>Α/Α ΜΕΛΕΤΗΣ : ΣΣ2</p>	
<p>ΣΥΝΤΑΧΘΗΚΕ: ΕΡΓΗΝΕ ΚΑΡΑΘΑΝΑΣΗ</p>		<p>ΑΡΙΘΜΟΣ ΣΧΕΔΙΟΥ : 1:10</p>	
<p>ΠΟΛΙΤΙΚΟΣ ΜΕΧΑΝΙΚΟΣ</p>		<p>ΚΑΜΑΚΑ ΣΧΕΔΙΟΥ :</p>	
<p>ΕΜΒΕΒΛΩΜΕΝΑ : ΦΕΒΡΟΥΑΡΙΟΣ 2016</p>	<p>ΠΑΤΡΑ</p>	<p>ΟΡΘΟΓΡΑΦΙΚΗ: Ο ΠΡΟΒΛΕΠΟΜΕΝΟΣ ΤΗΣ ΥΠΗΡΕΣΙΑΣ ΥΔΡΕΥΣΗΣ</p>	
<p>ΣΤΑΣΙΟ ΜΕΛΕΤΗΣ: ΟΡΓΑΝΙΚΗ</p>	<p>/ 2016</p>		
<p>ΛΑΜΠΡΟΣ ΠΑΤΡΙΩΣ</p>			