






ΚΑΤΟΨΗ ΚΑΛΥΜΜΑΤΟΣ ΚΛ. 1:10

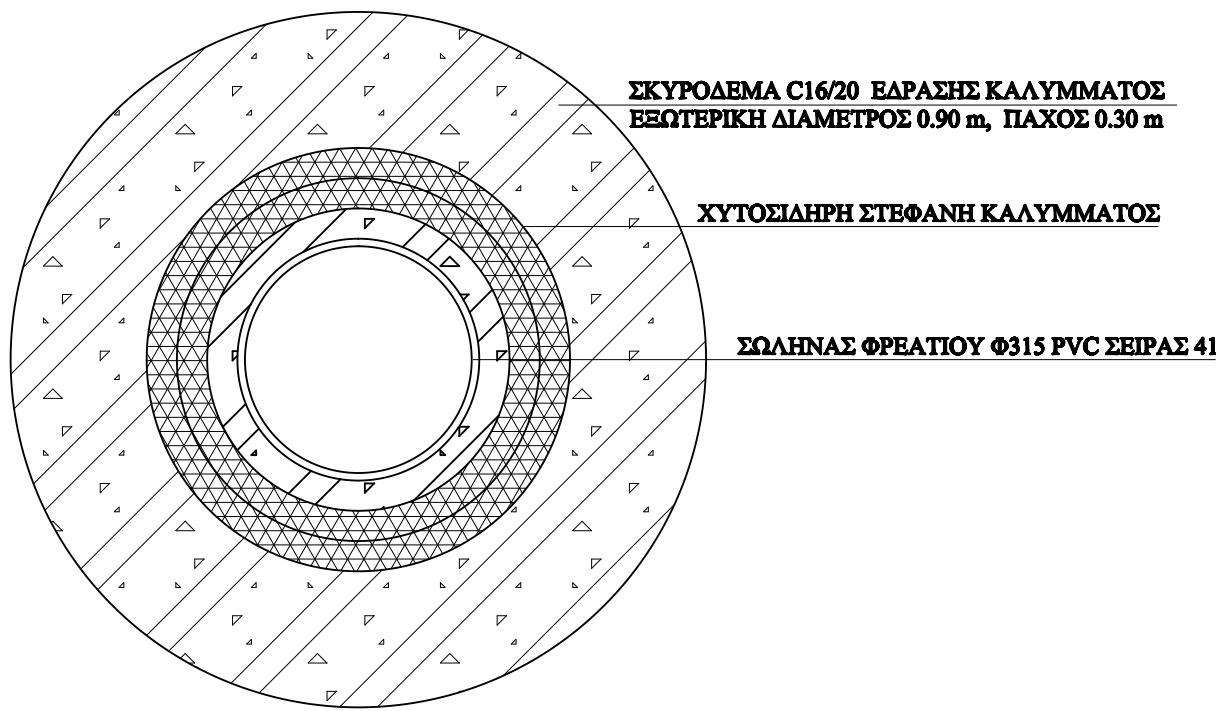

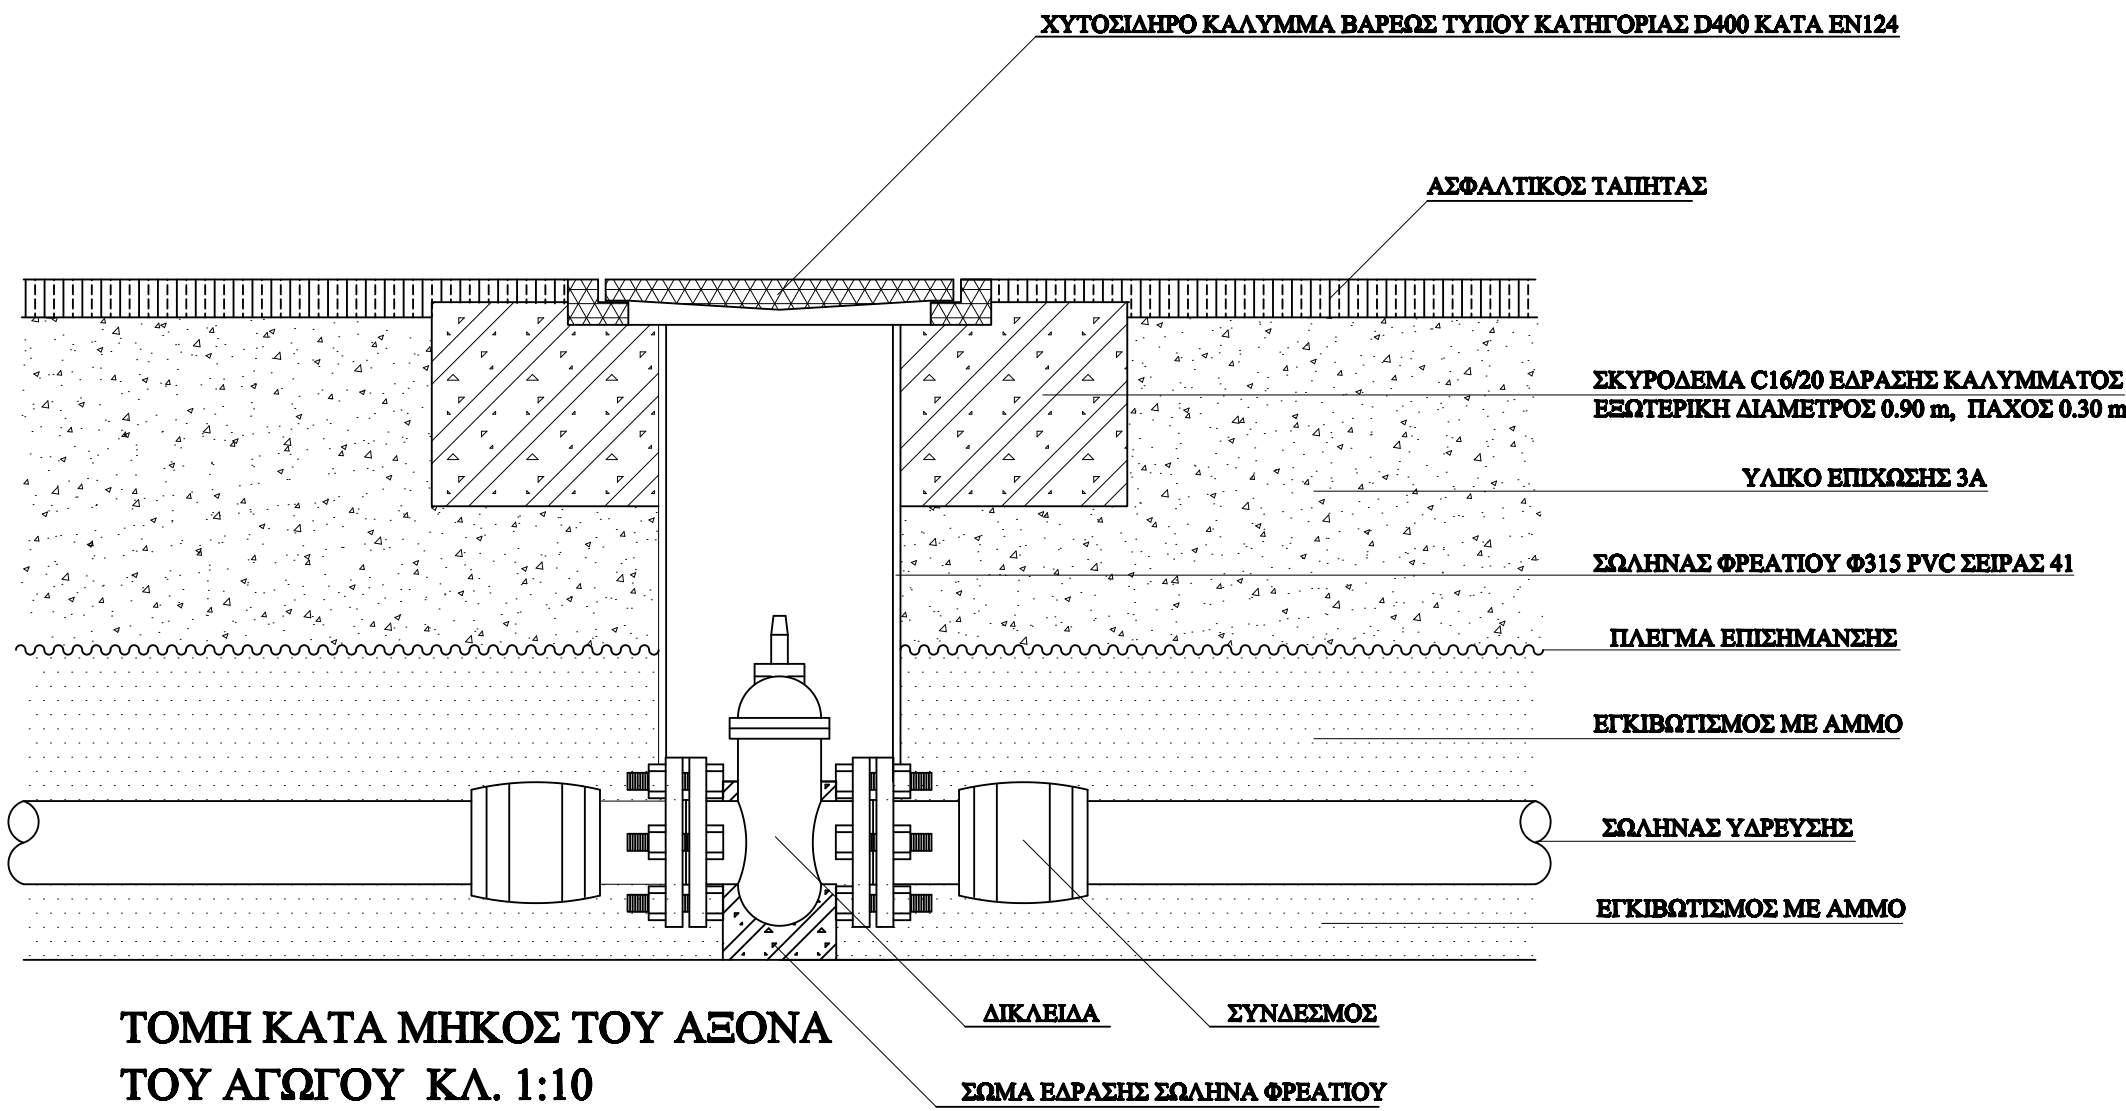

ΚΑΤΟΨΗ ΣΤΟ ΕΠΙΠΕΔΟ ΤΗΣ ΒΑΡΑΣΗΣ ΤΟΥ ΚΑΛΥΜΜΑΤΟΣ ΚΛ.1:10

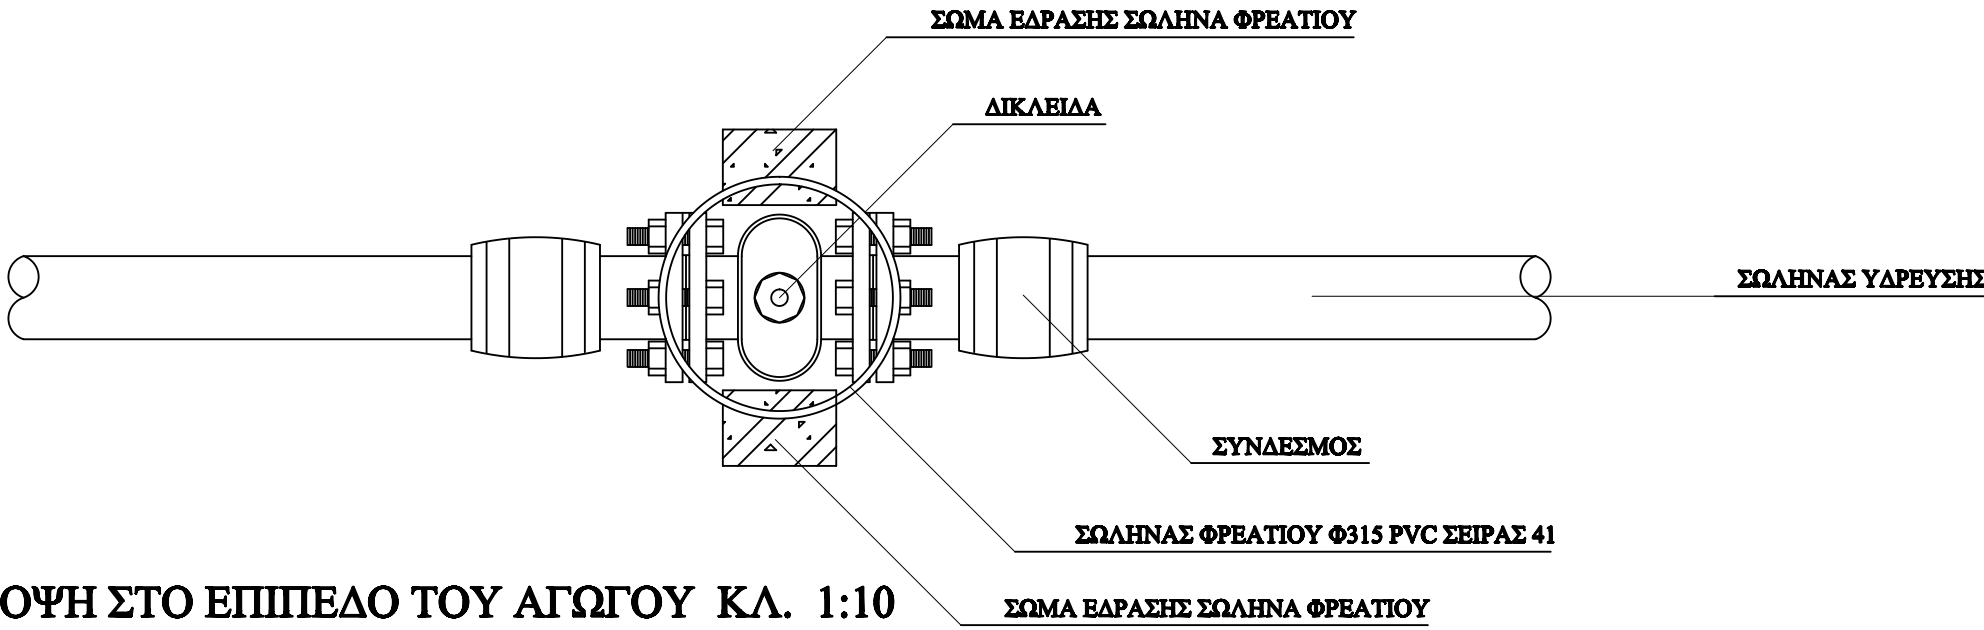

ΤΟΜΗ ΚΑΤΑ ΜΗΚΟΣ ΤΟΥ ΑΞΟΝΑ ΤΟΥ ΑΓΩΓΟΥ ΚΛ. 1:10



ΚΑΤΟΨΗ ΣΤΟ ΕΠΙΠΕΔΟ ΤΟΥ ΑΓΩΓΟΥ ΚΛ. 1:10



ΔΗΜΟΤΙΚΗ ΕΠΙΧΕΙΡΗΣΗ ΥΔΡΕΥΣΗΣ ΑΠΟΧΕΤΕΥΣΗΣ ΠΑΤΡΑΣ
ΑΚΤΗ ΔΥΜΑΙΩΝ 48
263 33 ΠΑΤΡΑ

τηλ. 2610 - 366100
fax 2610 - 325790

ΕΡΓΟ : ΣΥΝΤΗΡΗΣΗ - ΔΙΑΧΕΙΡΙΣΗ ΔΙΚΤΥΟΥ ΥΔΡΕΥΣΗΣ ΠΑΤΡΑΣ Γ ΤΟΜΕΑΣ (2016)		ΚΩΔΙΚΟΣ ΕΡΓΟΥ : 62.07.092.029
ΘΕΜΑ ΣΧΕΔΙΟΥ : ΦΡΕΑΤΙΟ ΔΙΚΛΕΙΔΑΣ		Α/Α ΜΕΛΕΤΗΣ :
		ΑΡΙΘΜΟΣ ΣΧΕΔΙΟΥ : Σ2
		ΚΛΙΜΑΚΑ ΣΧΕΔΙΟΥ : 1:10
ΣΥΝΤΑΧΘΗΚΕ: ΕΙΡΗΝΗ ΚΑΡΑΘΑΝΑΣΗ ΠΟΛΙΤΙΚΟΣ ΜΗΧΑΝΙΚΟΣ		
ΗΜΕΡΟΜΗΝΙΑ : ΦΕΒΡΟΥΑΡΙΟΣ 2016	ΠΑΤΡΑ / /2016	
ΣΤΑΔΙΟ ΜΕΛΕΤΗΣ : ΟΡΙΣΤΙΚΗ	ΘΕΩΡΗΘΗΚΕ: Ο ΠΡΟΪΣΤΑΜΕΝΟΣ ΤΗΣ ΥΠΗΡΕΣΙΑΣ ΥΔΡΕΥΣΗΣ ΛΑΜΠΡΟΣ ΤΣΑΤΣΟΣ	