




ΚΑΤΟΥΨΗ ΚΑΛΥΜΜΑΤΟΣ ΚΛ. 1:10

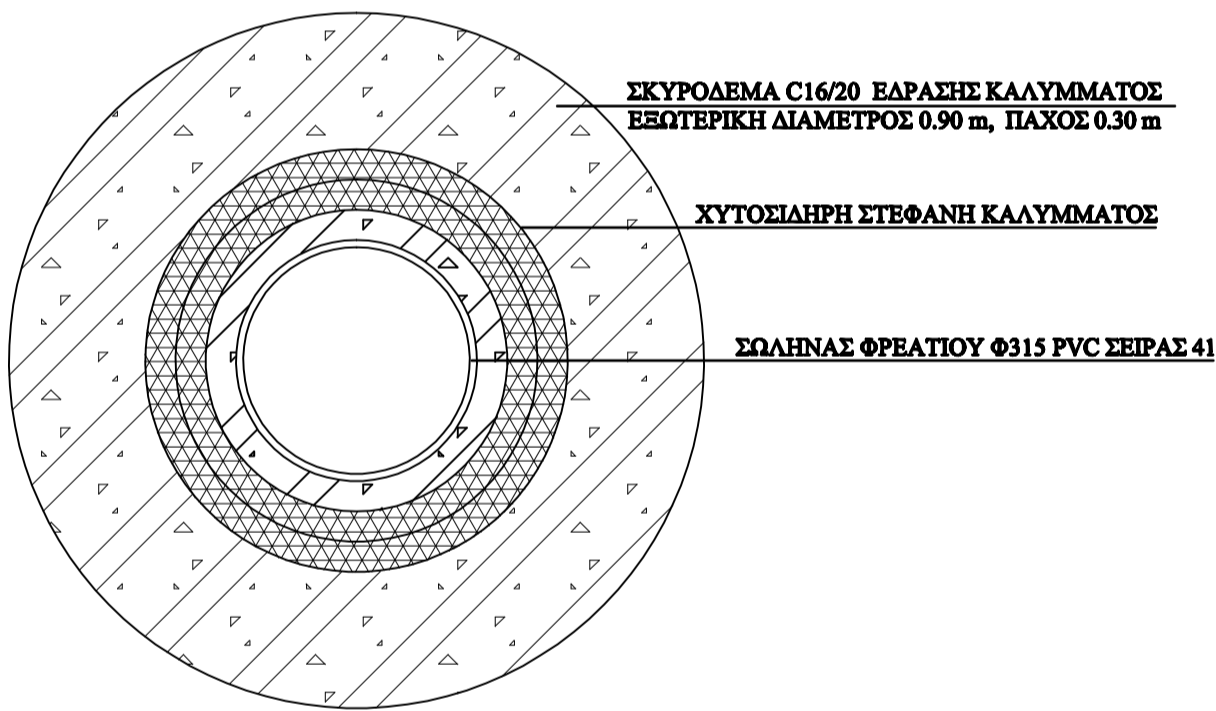

ΚΑΤΟΥΨΗ ΣΤΟ ΕΠΙΠΕΔΟ ΤΗΣ ΕΒΑΡΣΗΣ ΤΟΥ ΚΑΛΥΜΜΑΤΟΣ ΚΛ.1:10

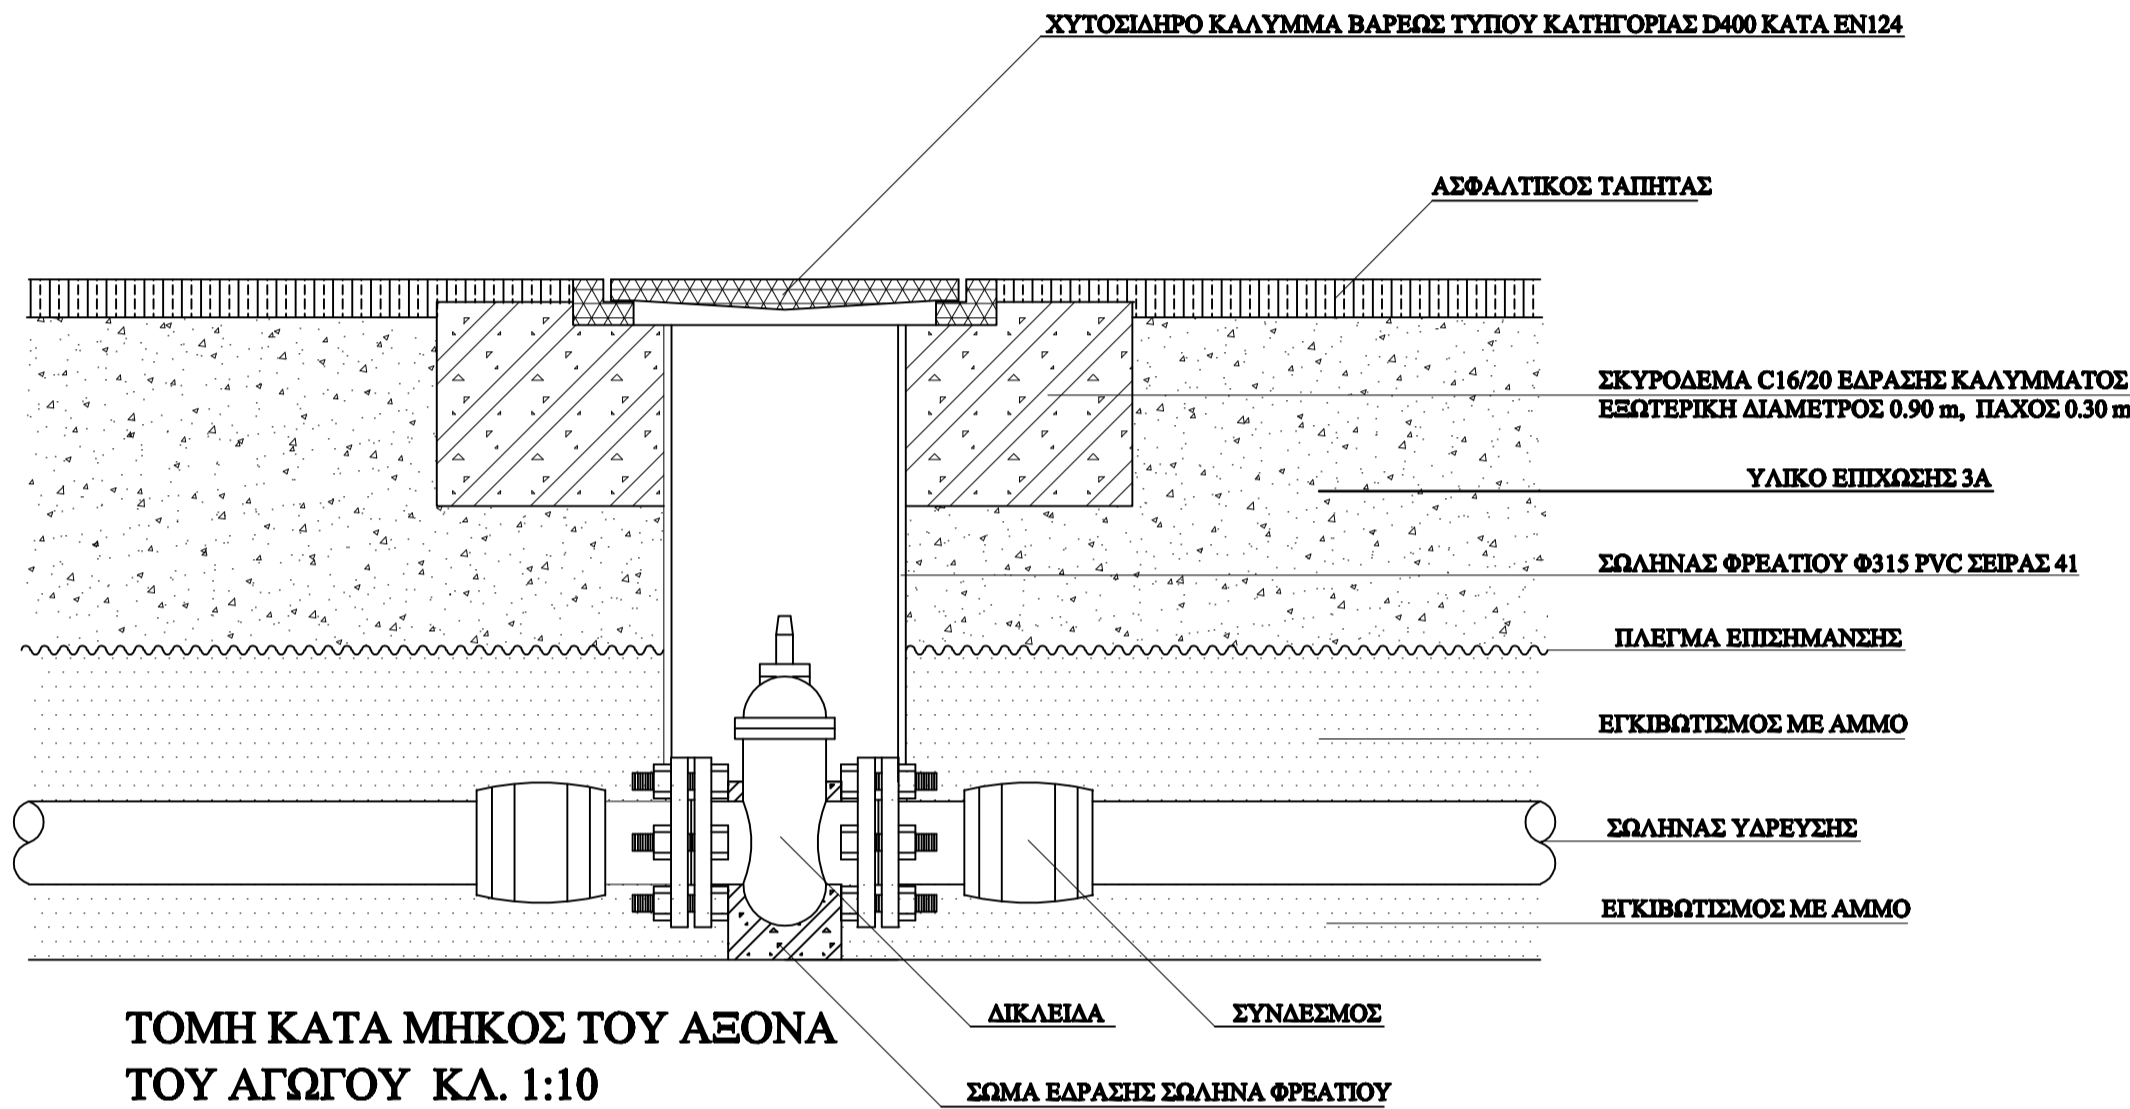

ΤΟΜΗ ΚΑΤΑ ΜΗΚΟΣ ΤΟΥ ΑΞΟΝΑ ΤΟΥ ΑΓΩΓΟΥ ΚΛ. 1:10

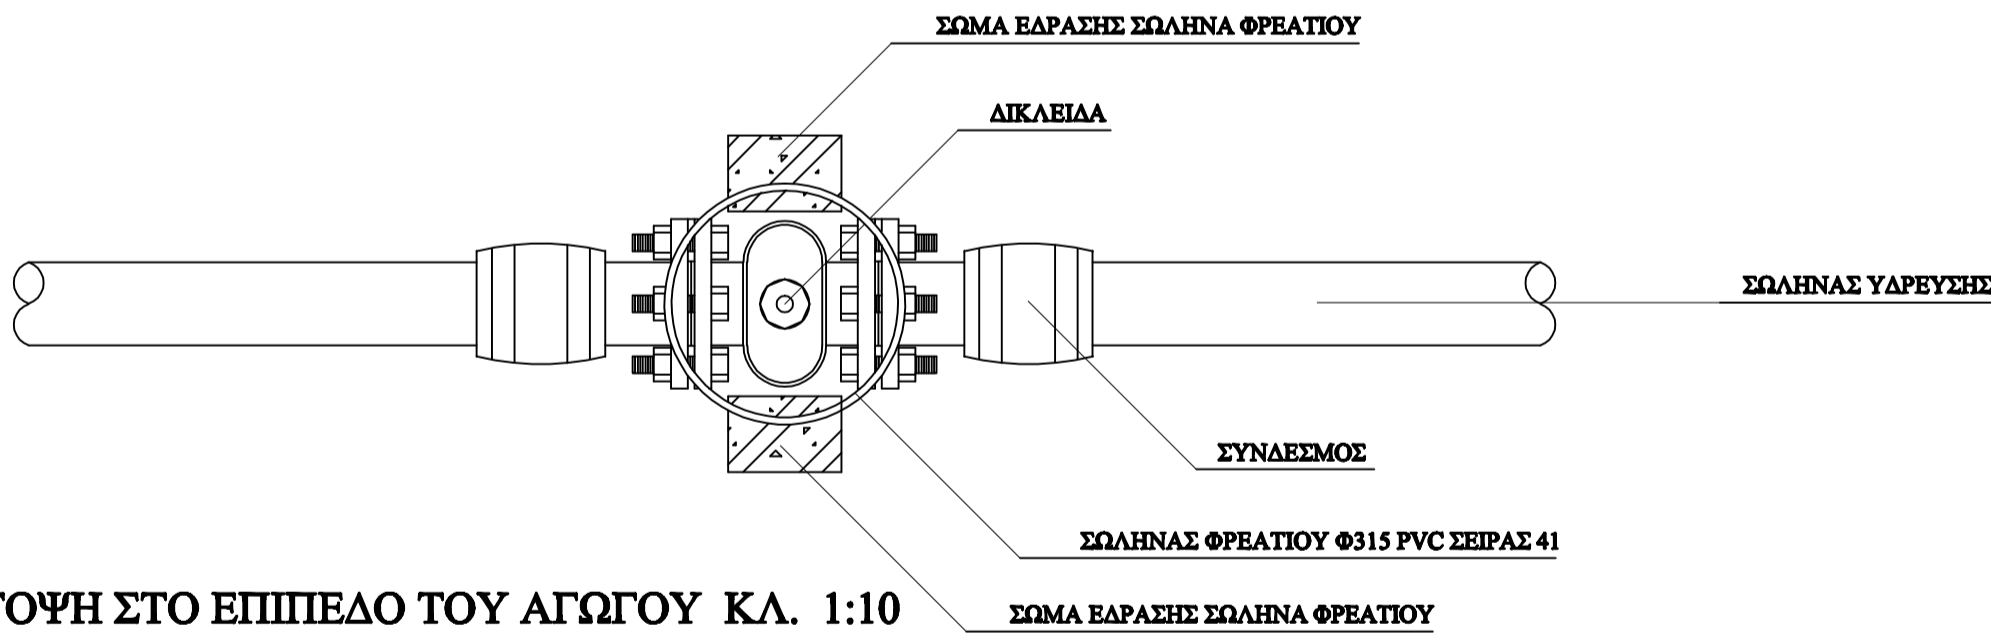

ΚΑΤΟΥΨΗ ΣΤΟ ΕΠΙΠΕΔΟ ΤΟΥ ΑΓΩΓΟΥ ΚΛ. 1:10



ΔΗΜΟΤΙΚΗ ΕΠΙΧΕΙΡΗΣΗ ΥΔΡΕΥΣΗΣ ΑΠΟΧΕΤΕΥΣΗΣ ΠΑΤΡΑΣ  
ΑΚΤΗ ΔΥΜΑΙΩΝ 48  
263 33 ΠΑΤΡΑ

τηλ. 2610 - 366100  
fax 2610 - 325790

ΕΡΓΟ :		ΚΩΔΙΚΟΣ ΕΡΓΟΥ :
ΣΥΝΤΗΡΗΣΗ - ΔΙΑΧΕΙΡΙΣΗ ΔΙΚΤΥΟΥ ΥΔΡΕΥΣΗΣ ΠΑΤΡΑΣ Β1 ΤΟΜΕΑΣ (2016)		62.07.092.027
		Α/Α ΜΕΛΕΤΗΣ :
ΘΕΜΑ ΣΧΕΔΙΟΥ :		ΛΙΘΟΣ ΣΧΕΔΙΟΥ :
ΦΡΕΑΤΙΟ ΔΙΚΛΕΙΔΑΣ		Σ2
		ΚΑΙΜΑΚΑ ΣΧΕΔΙΟΥ :
		1:10
ΣΥΝΤΑΧΘΗΚΕ:		
ΕΠΙΡΗΝΗ ΚΑΡΑΘΑΝΑΣΗ      ΠΟΛΙΤΙΚΟΣ   ΜΗΧΑΝΙΚΟΣ		
ΗΜΕΡΟΜΗΝΙΑ :	ΠΑΤΡΑ      /      /2016	
ΦΕΒΡΟΥΑΡΙΟΣ 2016	ΘΕΩΡΗΘΗΚΕ:	
	Ο ΠΡΟΪΣΤΑΜΕΝΟΣ ΤΗΣ ΥΠΗΡΕΣΙΑΣ ΥΔΡΕΥΣΗΣ	
ΣΤΑΔΙΟ ΜΕΛΕΤΗΣ :		
ΟΡΙΣΤΙΚΗ	ΛΑΜΠΡΟΣ ΤΣΑΤΣΟΣ	