




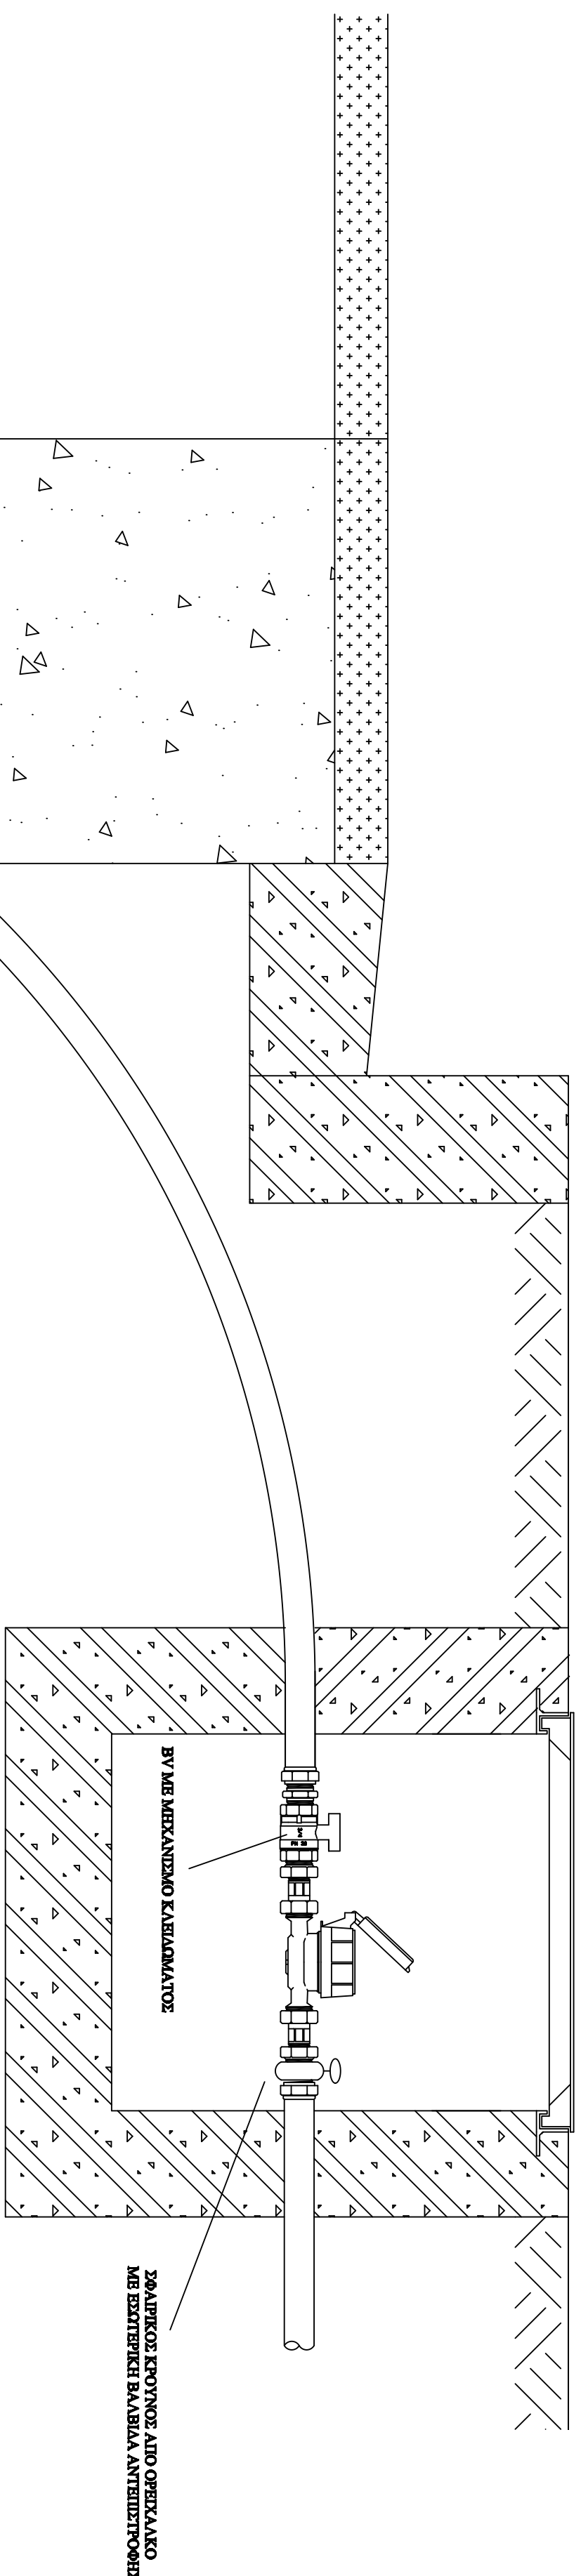

ΚΑΥΜΑ ΦΡΕΑΤΙΟΥ ΑΠΟ ΧΥΤΟΣΙΔΗΡΟ ΣΦΑΙΡΕΙΔΙΟΥΣ ΓΡΑΦΤΗ
(DUSTLE IRON) ΚΑΤΗΓΟΡΙΑΣ Β 125

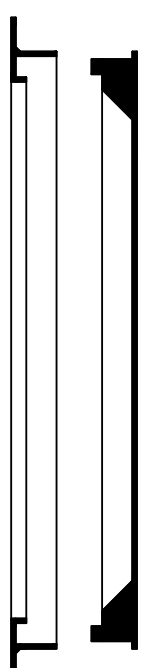

НАЕКТРОМОУФА Ф32 РЕ

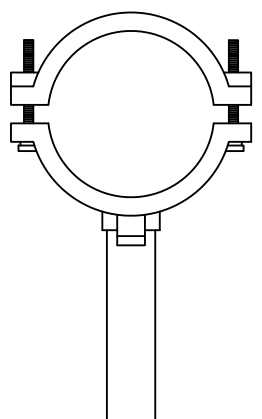

ΣΕΛΑ ΠΑΡΟΧΗΣ Φ110/32 ΡΕ

			
ΔΕΥΑΤ			
<p>ΑΝΑΡΤΗΤΗ ΕΠΙΧΕΙΡΗΣΗ ΥΠΕΥΘΥΝΗ ΔΙΟΧΗΤΗΣΗΣ ΠΑΤΡΑΣ ΑΚΤΩΣ ΑΥΤΑΜΑΧΩ 48 263 33 ΠΑΤΡΑ</p>			
<p>ΕΡΓΟ: ΣΥΝΤΗΡΗΣΗ - ΔΙΑΧΕΙΡΙΣΗ ΔΙΚΤΥΟΥ ΠΑΤΡΑΣ Α ΤΟΜΕΑΣ (2016)</p>		<p>τηλ. 2610 - 366100 fax 2610 - 325790</p>	
		<p>ΚΩΔΙΚΟΣ ΕΡΓΟΥ : 62/01/092.026</p>	
		<p>Α/Α ΜΕΛΕΤΗΣ :</p>	
ΘΕΜΑ ΣΧΕΔΙΟΥ :		ΑΡΙΘΜΟΣ ΣΧΕΔΙΟΥ :	
ΠΑΡΟΧΗ ΥΠΕΥΘΥΝΗΣ Φ28 ή Φ32 ΣΥΝΑΕΣΗ ΜΕΜΟΝΟΜΕΝΟΥ ΥΔΡΟΜΕΤΡΟΥ		Σ4 ΚΑΝΑΚΑ ΣΧΕΔΙΟΥ : 1:500	
ΣΥΝΤΑΞΘΗΚΕ:			
ΕΠΙΡΡΗΝ ΚΑΡΑΘΑΝΑΣΗ	ΠΟΛΙΤΙΚΟΣ ΜΕΧΑΝΙΚΟΣ		
ΗΜΕΡΟΜΗΝΙΑ :	ΠΑΤΡΑ	/ /2016	
ΦΕΒΡΟΥΑΡΙΟΣ 2016	ΘΕΩΡΩΘΗΚΕ: Ο ΠΡΟΪΣΤΑΜΕΝΟΣ ΤΗΣ ΥΠΗΡΕΣΙΑΣ ΥΠΕΥΘΥΝΗΣ		
ΣΥΓΓΡΑΦ ΜΕΛΕΤΗΣ :	ΔΙΑΜΠΡΟΣ ΠΑΤΡΙΔΟΣ		