



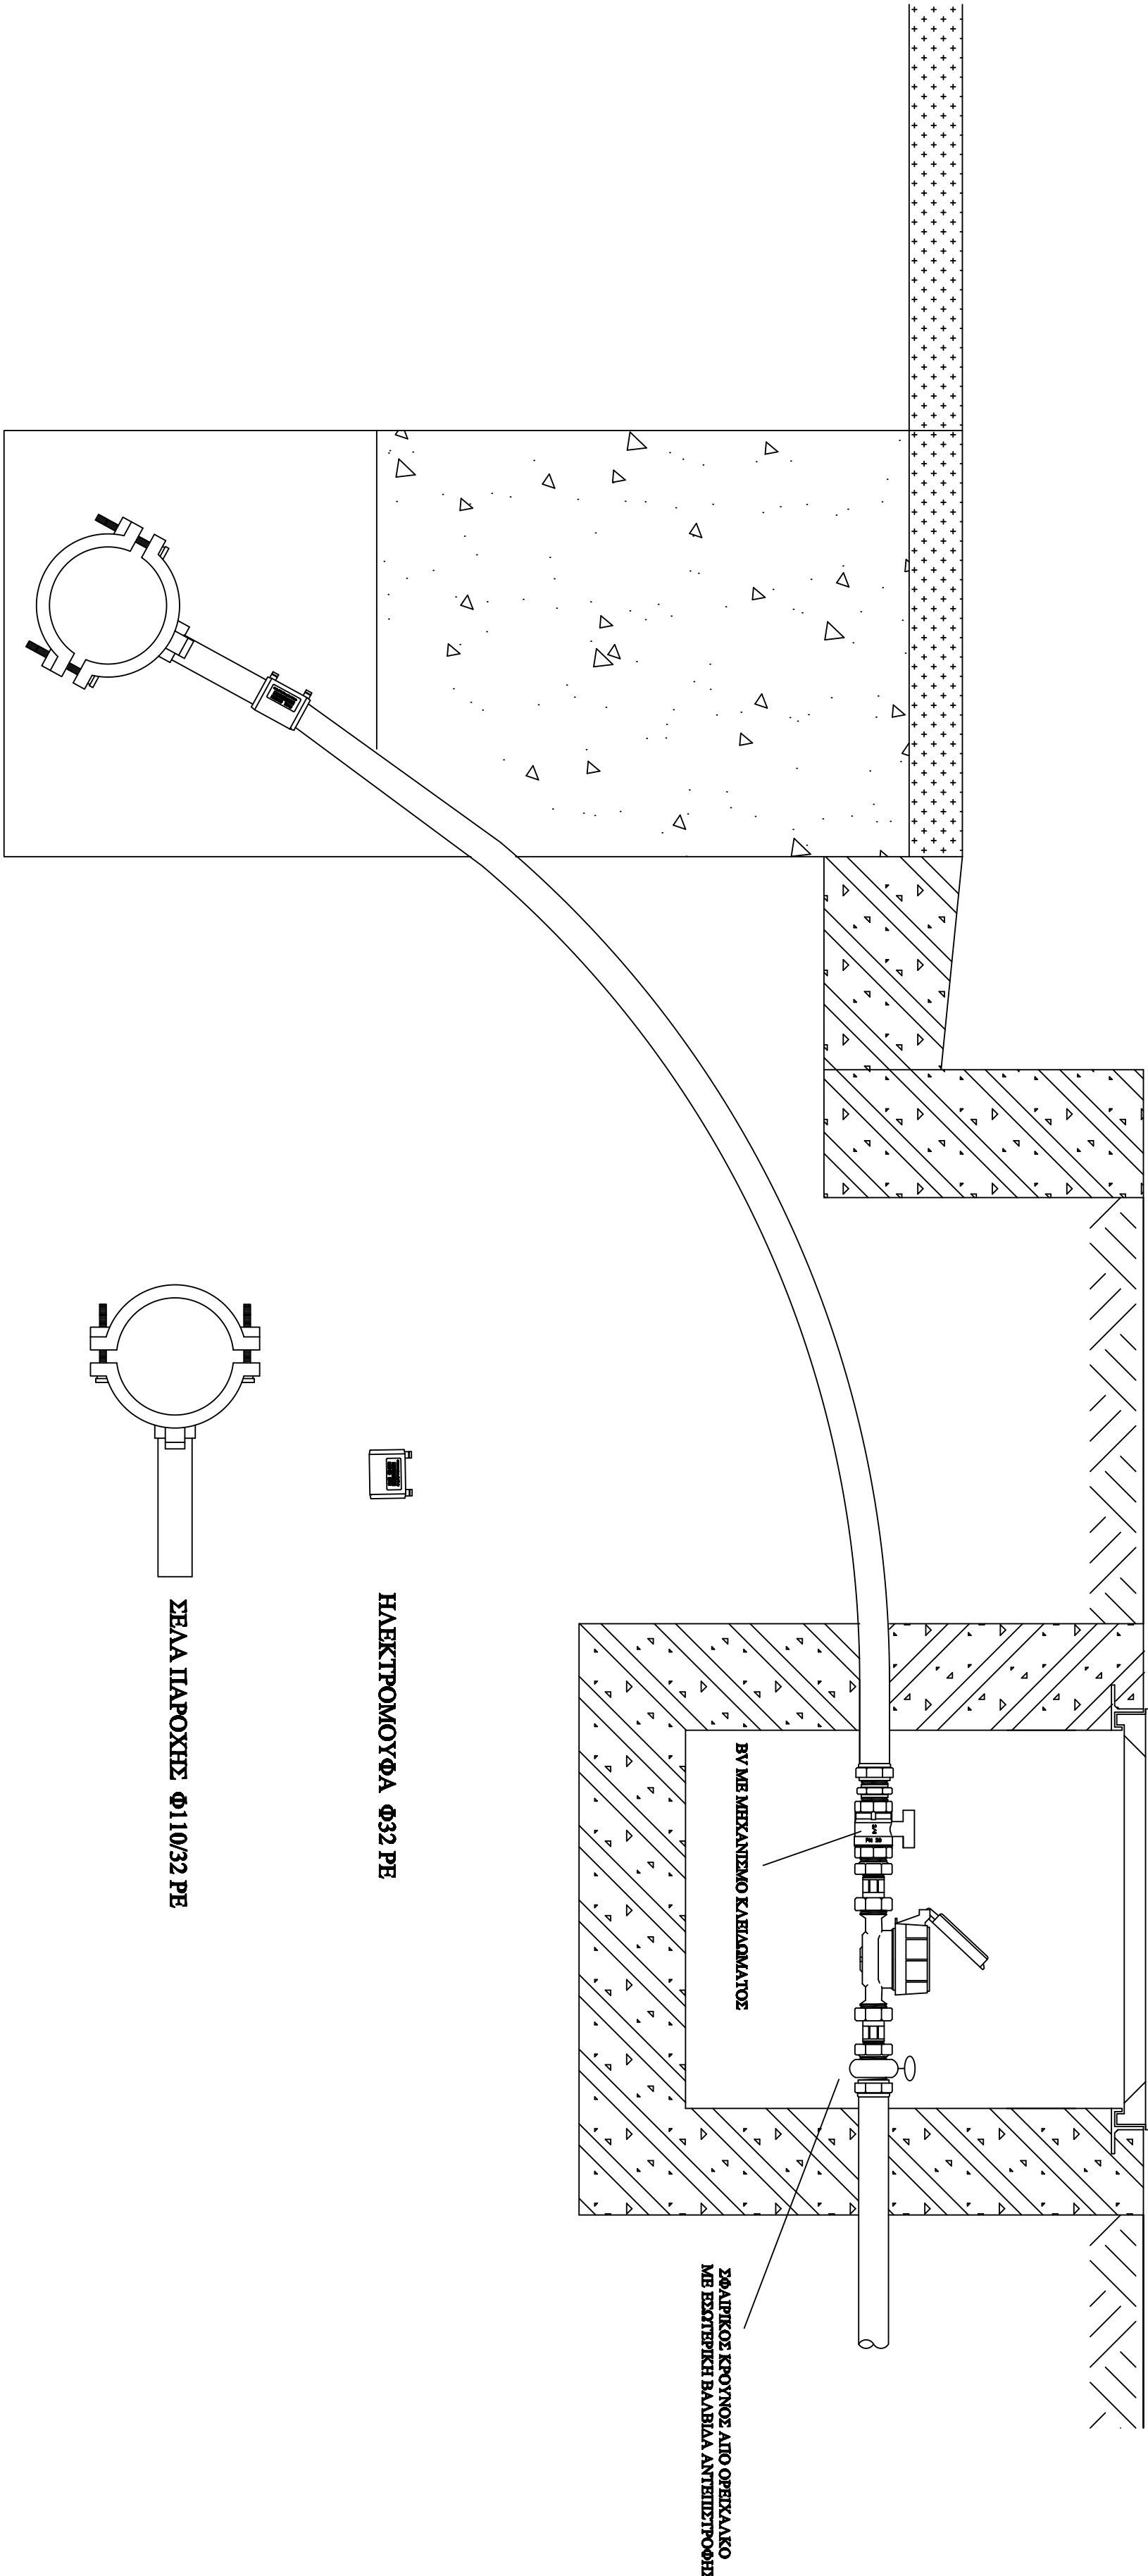

ΚΑΛΥΜΑ ΦΕΡΑΤΟΥ ΑΙΟ ΧΥΤΟΣΙΛΗΡΟ ΣΦΑΙΡΟΕΛΑΟΥΣ ΓΡΑΦΗΤΗ
(DUCTILE IRON) ΚΑΤΗΓΟΡΙΑΣ Β 125

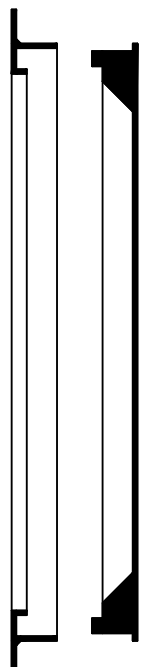

 	
ΔΗΜΟΤΙΚΗ ΕΠΙΧΕΙΡΗΣΗ ΥΔΡΕΥΣΗΣ ΑΠΟΧΕΤΕΥΣΗΣ ΠΑΤΡΑΣ ΑΚΤΗ ΑΥΓΑΛΩΝ 48 263 33 ΠΑΤΡΑ	
τηλ. 2610 - 366100 fax 2610 - 32790	
ΕΡΓΟ: ΣΥΝΤΗΡΗΣΗ - ΑΔΑΧΕΙΡΗΣΗ ΔΙΚΤΥΟΥ ΠΑΤΡΑΣ Γ ΤΟΜΕΑΣ (2016)	
ΘΕΜΑ ΣΧΕΔΙΟΥ : ΠΑΡΟΧΗ ΥΔΡΕΥΣΗΣ Φ28 ή Φ32 ΣΥΝΑΕΣΗ ΜΕΜΟΝΟΜΕΝΟΥ ΥΔΡΟΜΕΤΡΟΥ	ΚΩΔΙΚΟΣ ΕΡΓΟΥ : 62.07.092.029
	Α/Α ΜΕΛΕΤΗΣ :
	ΑΡΙΘΜΟΣ ΣΧΕΔΙΟΥ : Σ4 ΚΑΔΑΚΑ ΣΧΕΔΙΟΥ : 1-500
ΣΥΝΤΑΞΘΗΚΕ: ΕΠΙΣΤΗ ΚΑΡΑΘΑΝΑΣΗ ΙΟΝΑΤΙΚΟΣ ΜΕΧΑΝΙΚΟΣ	
ΠΑΡΟΥΣΙΑ : ΦΕΒΡΟΥΑΡΙΟΣ 2016	ΙΔΙΩΤΑ ΘΕΩΡΗΣΗΚΕ: Ο ΠΡΟΒΛΕΠΟΜΕΝΟΣ ΤΗΣ ΥΠΗΡΕΣΙΑΣ ΥΔΡΕΥΣΗΣ
ΣΤΑΔΙΟ ΜΕΛΕΤΗΣ :	ΑΔΑΠΡΟΣ ΤΣΑΤΣΟΣ