


ΦΡΕΑΤΙΟ ΡΥΘΜΙΣΤΗ ΑΝΑΝΤΗ ΠΙΕΣΗΣ & ΠΑΡΟΧΟΜΕΤΡΟΥ ΓΙΑ DN150  
(Τύπος 1)

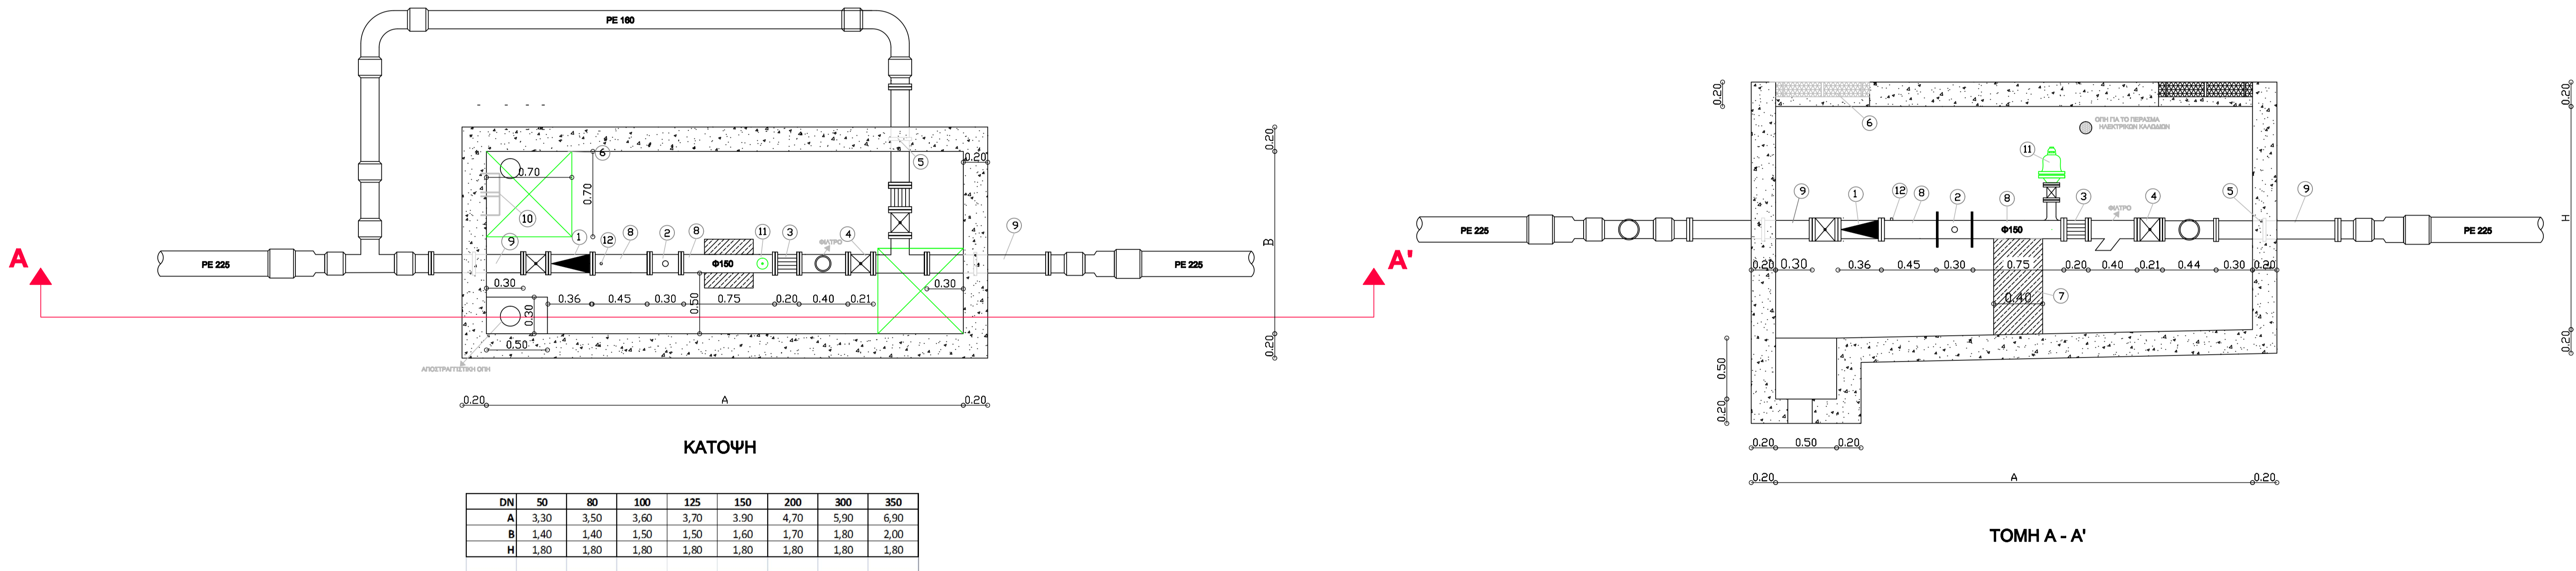

- ΥΠΟΜΗΜΑ
- 1.Ρυθμιστής Πίεσης
  - 2.Παροχόμετρο
  - 3.Εξαρμωτικό
  - 4.Διακλάδα τύπου πεταλούδας
  - 5.Φιάλη
  - 6.Χυτοσίδηρο κάλυμμα ελαχίστων εσωτερικών διαστάσεων 0.70x0.70
  - 7.Στηρίγματα από σκυρόδεμα C12/15
  - 8.Χαλύβδινα τεμάχια
  - 9.Χυτοσίδηρο τεμάχια
  - 10.Χυτοσίδηρος βαθμιδός
  - 11.Βαλβίδα εξαέρωσης διπλής ενέργειας
  - 12.Αναμονή για τοποθέτηση μανόμετρου

ΔΗΜΟΤΙΚΗ ΕΠΙΧΕΙΡΗΣΗ ΥΔΡΕΥΣΗΣ ΔΙΟΧΕΤΗΕΥΣΗΣ ΠΑΤΡΑΣ  
ΑΚΤΗ ΣΥΝΑΕΙΝ 48  
263 33 ΠΑΤΡΑ

τηλ. 2610 - 366100  
fax 2610 - 357590

ΕΡΓΟ:ΣΥΝΤΗΡΗΣΗ - ΜΑΧΗΡΕΝ ΔΙΚΤΥΟΥ ΥΔΡΕΥΣΗΣ ΠΑΤΡΑΣ III  
ΤΟΜΕΑΣ (2016)

ΚΩΔΙΚΟΣ ΕΡΓΟΥ :  
62.07.002.027

Α/Α ΜΕΛΕΤΗΣ:

ΘΕΜΑ ΣΧΕΔΙΟΥ :  
**ΦΡΕΑΤΙΟ ΡΥΘΜΙΣΤΗ ΠΙΕΣΗΣ - ΠΑΡΟΧΟΜΕΤΡΟΥ**

ΑΡΙΘΜΟΣ ΣΧΕΔΙΟΥ :  
Σ16

ΚΑΙΝΑΚΑ ΣΧΕΔΙΟΥ :  
**1:25**

ΣΥΝΤΑΞΗΘΗΣ:  
ΕΡΩΝΗ ΚΑΡΑΒΑΝΑΛΗ ΠΟΛΙΤΙΚΟΣ ΜΗΧΑΝΙΚΟΣ

ΗΜΕΡΟΜΗΝΙΑ : ΠΑΤΡΑ / 2016

**ΦΕΒΡΟΥΑΡΙΟΣ 2016** ΘΕΩΡΗΘΗΚΕ:  
Ο ΠΡΟΪΣΤΑΜΕΝΟΣ ΤΗΣ ΥΠΗΡΕΣΙΑΣ ΥΔΡΕΥΣΗΣ

ΣΤΑΣΜΟ ΜΕΛΕΤΗΣ: ΛΑΜΠΡΟΣ ΤΣΑΤΣΟΣ